



**ESTADO DA PARAÍBA**  
**PREFEITURA MUNICIPAL DE CATOLÉ DO ROCHA**  
**COMISSÃO PERMANENTE DE LICITAÇÃO**  
**EDITAL**

PROCESSO ADMINISTRATIVO Nº 00034/2015  
**LICITAÇÃO Nº. 00004/2015**  
MODALIDADE: TOMADA DE PREÇOS  
TIPO: MENOR PREÇO

Órgão Realizador do Certame:  
PREFEITURA MUNICIPAL DE CATOLÉ DO ROCHA  
PRAÇA SERGIO MAIA, 66 - CENTRO - CATOLÉ DO ROCHA - PB.  
CEP: 58884-000 - Tel: (083) 34411383.

O Órgão Realizador do Certame acima qualificado, inscrito no CNPJ 09.067.562/0001-27, doravante denominado simplesmente ORC, torna público para conhecimento de quantos possam interessar que fará realizar através da Comissão Permanente de Licitação, doravante denominada simplesmente Comissão, as 14:00 horas do dia 06 de março de 2014 no endereço acima indicado, licitação na modalidade Tomada de Preços nº. 00004/2015, tipo menor preço; tudo de acordo com este instrumento e em observância a Lei Federal nº. 8.666, de 21 de junho de 1993 e suas alterações posteriores e a Lei Complementar nº 123, de 14 de dezembro de 2006, conforme os critérios e procedimentos a seguir definidos, objetivando obter a melhor proposta para: Contratação de Empresa especializada para restauração da Creche Municipal Rômulo Maia, em Catolé do Rocha - PB.

**1.0.DO OBJETO**

- 1.1.Constitui objeto da presente licitação: Contratação de Empresa especializada para restauração da Creche Municipal Rômulo Maia, em Catolé do Rocha - PB.
- 1.2.As especificações do objeto ora licitado, encontram-se devidamente detalhadas no correspondente Termo de Referência - Anexo I deste Instrumento.
- 1.3.A contratação acima descrita, que será processada nos termos deste instrumento convocatório, especificações técnicas e informações complementares que o acompanham, quando for o caso, justifica-se: Pela necessidade de desenvolvimento de ações continuadas para a promoção de atividades pertinentes, visando à maximização dos recursos em relação aos objetivos programados, consideradas as diretrizes e metas definidas nas ferramentas de planejamento aprovadas.

**2.0.DO LOCAL E DATA E DA IMPUGNAÇÃO DO EDITAL**

- 2.1.Os envelopes contendo a documentação relativa à habilitação e a proposta de preços para execução do objeto desta licitação, deverão ser entregues à Comissão até as 14:00 horas do dia 06 de março de 2014, no endereço constante do preâmbulo deste instrumento. Neste mesmo local, data e horário será realizada a sessão pública para abertura dos referidos envelopes.
- 2.2.Informações ou esclarecimentos sobre esta licitação, serão prestados nos horários normais de expediente: das 08:00 as 12:00 horas.
- 2.3.Qualquer cidadão é parte legítima para impugnar o ato convocatório deste certame por irregularidade na aplicação da Lei 8.666/93 e legislação pertinente, se manifestada por escrito e dirigida a Comissão, protocolizando o original até 05 (cinco) dias úteis antes da data fixada para realização da respectiva sessão pública para abertura dos envelopes de habilitação, nos horários de expediente acima indicado, exclusivamente no seguinte endereço: Praça Sergio Maia, 66 - Centro - Catolé do Rocha - PB.
- 2.4.Caberá à Comissão, auxiliada pelos setores responsáveis pela elaboração deste ato convocatório e seus anexos, decidir sobre a respectiva impugnação, respondendo ao cidadão interessado no prazo de até 03 (três) dias úteis, considerados da data em que foi protocolizada a petição.
- 2.5.Decairá do direito de impugnar as falhas ou irregularidades que viciariam o ato convocatório deste certame, o licitante que não o fizer por escrito e dirigida a Comissão, protocolizando o original até o 2º (segundo) dia útil que anteceder a abertura dos envelopes com as propostas, nos horários de expediente acima indicado, exclusivamente no seguinte endereço: Praça Sergio Maia, 66 - Centro - Catolé do Rocha - PB.

**3.0.DOS ELEMENTOS PARA LICITAÇÃO**

- 3.1.Aos participantes, serão fornecidos os seguintes elementos:
  - 3.1.1.ANEXO I - TERMO DE REFERÊNCIA - ESPECIFICAÇÕES;
  - 3.1.2.ANEXO II - MODELOS DE DECLARAÇÕES;
  - 3.1.3.ANEXO III - MODELO DO TERMO DE RENÚNCIA;
  - 3.1.4.ANEXO IV - MODELO DA DECLARAÇÃO DE CUMPRIMENTO A LEI Nº 12.465/2011;
  - 3.1.5. ANEXO V - MODELO DA DECLARAÇÃO DE CUMPRIMENTO A LEI Nº1.374/2013;

01/18 J.



3.1.5. ANEXO VI - MINUTA DO CONTRATO;

3.1.6 ANEXO VII - PROJETOS E DESENHOS DE ENGENHARIA

3.2.A obtenção do instrumento convocatório será feita junto a Comissão, e quando for o caso, mediante o recolhimento da quantia abaixo indicada, correspondente ao custo de reprodução gráfica dos elementos: fornecido gratuitamente.

#### 4.0.DO SUPORTE LEGAL

4.1.Esta licitação reger-se-á pela Lei Federal nº. 8.666 de 21 de junho de 1993, suas alterações posteriores a Lei Complementar nº 123, de 14 de dezembro de 2006 e legislação pertinente, que ficam fazendo partes integrantes deste instrumento, independente de transcrição.

#### 5.0.DO PRAZO E DOTAÇÃO

5.1.O prazo máximo para a execução do objeto ora licitado, conforme suas características e as necessidades do ORC, e que admite prorrogação nos casos previstos pela Lei 8.666/93, está abaixo indicado e será considerado a partir da emissão da Ordem de Serviço:

Início: 3 (três) dias

Conclusão: 6 (seis) meses

5.2.As despesas decorrentes do objeto da presente licitação, correrão por conta da seguinte dotação:

Recursos do Município de Catolé do Rocha:FPM/ICMS E OUTROS;

12.365.024.1064 - CONSTRUÇÃO, RECUPERAÇÃO E AMPLIAÇÃO DE CRECHE.

449051 - OBRAS E INSTALAÇÕES.

#### 6.0.DAS CONDIÇÕES DE PARTICIPAÇÃO

6.1.Poderão participar deste certame, os licitantes devidamente cadastrados no ORC ou que atenderem a todas as condições para cadastramento até o terceiro dia anterior à data prevista para abertura das propostas, cuja regularidade será observada mediante apresentação do Certificado de Inscrição de Fornecedores e Prestadores de Serviços, ou equivalente na forma da lei, fornecido pelo ORC. Os proponentes deverão entregar a Comissão dois envelopes fechados indicando, respectivamente, DOCUMENTAÇÃO e PROPOSTA DE PREÇOS, devidamente identificados nos termos definidos neste instrumento convocatório.

6.2.Não poderão participar os interessados que se encontrem sob o regime falimentar, empresas estrangeiras que não funcionem no país, nem aqueles que tenham sido declarados inidôneos para licitar ou contratar com a Administração Pública ou que estejam cumprindo a sanção de suspensão do direito de licitar e contratar com o ORC.

6.3.Não serão aceitos envelopes Documentação e Propostas de Preços enviados via postal. Hipótese em que os respectivos envelopes não serão aceitos e o licitante, portanto, desconsiderado para efeito de participação no certame.

6.4.Quando observada a ocorrência da entrega apenas dos envelopes junto a Comissão, sem a permanência de representante credenciado na respectiva sessão pública, é facultado ao licitante, não sendo condição para sua habilitação, a inclusão no envelope Documentação, da declaração expressa de renunciar ao direito de interpor recurso e ao prazo correspondente relativo à Fase de Habilitação, concordando com o prosseguimento do certame, previsto no Art. 43, III, da Lei 8.666/93, conforme modelo - Anexo III.

6.5.É vedada à participação em consórcio.

#### 7.0.DA REPRESENTAÇÃO E DO CREDENCIAMENTO

7.1.O licitante deverá se apresentar, para credenciamento junto a Comissão, quando for o caso, através de um representante, com os documentos que o credenciam a participar deste procedimento licitatório. Cada licitante credenciará apenas um representante que será o único admitido a intervir nas fases do certame na forma prevista neste instrumento, podendo ser substituído posteriormente por outro devidamente credenciado.

7.2.Para o credenciamento deverão ser apresentados os seguintes documentos:

7.2.1.Tratando-se do representante legal: o instrumento constitutivo da empresa na forma da lei, quando for o caso, devidamente registrado no órgão competente, no qual estejam expressos seus poderes para exercer direitos e assumir obrigações em decorrência de tal investidura;

7.2.2.Tratando-se de procurador: a procuração por instrumento público ou particular da qual constem os necessários poderes para, firmar declarações, desistir ou apresentar as razões de recurso e praticar todos os demais atos pertinentes ao certame; acompanhada do correspondente instrumento de constituição da empresa, quando for o caso, que comprove os poderes do mandante para a outorga. Caso a procuração seja particular, deverá ter firma reconhecida por cartório competente.

7.2.3.O representante legal e o procurador deverão identificar-se exibindo documento oficial que contenha foto.

7.3.Estes documentos deverão ser apresentados - antes do início da sessão pública - em original, por qualquer processo de cópia autenticada por cartório competente ou membro da Comissão.

7.4.A não apresentação ou ainda a incorreção insanável de qualquer dos documentos de credenciamento impedirá a participação ativa do representante do licitante no presente certame. Esta ocorrência não inabilitará o concorrente, apenas perderá o direito a manifestar-se nas correspondentes fases do processo licitatório. Para tanto, a CPL receberá regularmente

02/18

do referido concorrente seus envelopes, declarações e outros elementos necessários à participação no certame, desde que apresentados na forma definida neste instrumento.



## 8.0.DA HABILITAÇÃO

8.1.Os documentos necessários à habilitação dos licitantes, deverão ser apresentados (uma) via, dentro de envelope lacrado, contendo as seguintes indicações no anverso:

NOME PROPONENTE  
ENDEREÇO E CNPJ/CPF DO PROPONENTE  
DOCUMENTAÇÃO - TOMADA DE PREÇOS N°. 00004/2015

O ENVELOPE DOCUMENTAÇÃO deverá conter os seguintes elementos:

### 8.2.PESSOA JURÍDICA:

8.2.1. Prova de inscrição no Cadastro Nacional de Pessoa Jurídica CNPJ.

8.2.2. Ato constitutivo, Estatuto ou Contrato Social em vigor, devidamente registrado, e em se tratando de sociedade por ações, acompanhado de documentos de eleição de seus administradores.

8.2.3. Da documentação relativa à Qualificação Econômico-Financeira:

8.2.3.1.Certidão negativa de Falência ou Concordata, expedida pelo distribuidor da sede do licitante, no máximo 90 (noventa) dias da data prevista para abertura das propostas.

8.2.3.2.Balanço Patrimonial e demonstrações contábeis do último exercício social apresentados na forma da Lei, com indicação das páginas correspondentes do livro diário em que o mesmo se encontra, bem como apresentação dos competentes termos de abertura e encerramento, assinados por profissional habilitado e devidamente registrados na junta comercial competente, vedada a sua substituição por balancetes ou balanços provisórios.

8.2.3.3.As empresas que ainda não encerraram o seu primeiro exercício social deverão apresentar, para tanto, o termo de abertura, obedecidos aos aspectos legais e formais de sua elaboração.

8.2.3.4.As empresas licitantes enquadradas na Lei Complementar nº 123/2006 estão desobrigadas de apresentar BALANÇO PATRIMONIAL e de comprovar a sua situação financeira.

8.2.4. Comprovação de garantia que o licitante prestará, até 05/03/2015. Garantia de participação nesta licitação, mediante: caução em dinheiro, títulos da dívida pública, seguro garantia ou fiança bancária, fixada no percentual de 1% (um por cento) do valor do objeto desta licitação.

8.2.4.1. Sendo escolhida a opção de garantia através de caução em dinheiro, a empresa licitante deverá realizar depósito identificado na Agência 0585-1, Conta Corrente nº 6.028-3, Banco do Brasil, e apresentar o respectivo comprovante de depósito na Secretaria Municipal de Finanças da Prefeitura Municipal de Catolé do Rocha/ PB visando a obtenção de DAM - Documento de Arrecadação Municipal, vinculado a esta licitação, em dias úteis, das 07:00 às 13:00 horas.

8.2.4.2. Sendo escolhida a opção de garantia através de seguro garantia, deverá ser apresentado o comprovante de pagamento pela emissão da apólice juntamente com o respectivo título, como condição para sua validação e recebimento a título de garantia da presente Tomada de Preço.

8.2.5.Regularidade para com a Fazenda Federal - certidão conjunta negativa de débitos relativos a Tributos Federais e à Dívida Ativa da União.

8.2.6.Certidões negativas das Fazendas Estadual e Municipal da sede do licitante ou outro equivalente na forma da Lei.

8.2.7.Comprovação de regularidade relativa à Seguridade Social INSS-CND e do Fundo de Garantia por Tempo de Serviço FGTS-CRF, apresentando as correspondentes certidões fornecidas pelo Instituto Nacional do Seguro Social e Caixa Econômica Federal, respectivamente.

8.2.8.Prova de inexistência de débitos inadimplidos perante a Justiça do Trabalho, mediante a apresentação de Certidão Negativa de Débitos Trabalhistas CNDT, nos termos do Título VII-A da Consolidação das Leis do Trabalho, aprovada pelo Decreto-Lei nº 5.452, de 1º de maio de 1943.

8.2.9.Declaração do licitante: de cumprimento do disposto no Art. 7º, Inciso XXXIII, da Constituição Federal - Art. 27, Inciso V, da Lei 8.666/93; de superveniência de fato impeditivo no que diz respeito à participação na licitação; e de submeter-se a todas as cláusulas e condições do presente instrumento convocatório, conforme modelo - Anexo II.

8.2.10. Declaração de que a empresa licitante não possui em seu quadro societário servidor público da ativa, ou empregado de empresa pública ou de sociedade de economia mista, em atendimento à vedação disposta na Lei nº 12.465/2011, art. 20, XII.

8.2.11. Declaração devidamente assinada pelo (s) responsável (is) da empresa licitante, que se compromete a reservarem 30% (trinta por cento) do total das vagas existentes, para jovens que buscam o primeiro emprego, conforme Lei Municipal 1374/2013.

8.2.12.Termo de Renúncia, caso o participante envie apenas seus envelopes, sem representante credenciado e desejar renunciar ao direito de interpor recurso e ao prazo respectivo relativo à Fase de Habilitação, concordando com o prosseguimento do certame licitatório, conforme modelo - Anexo III.

8.2.13.Comprovação de registro e quitação do licitante e seus responsáveis técnicos, quando for o caso, frente ao Conselho Regional de Engenharia, Arquitetura e Agronomia CREA-CRQ, da região da sede do licitante.

8.2.14. Comprovação de capacidade de desempenho anterior satisfatório, de atividade igual ou assemelhada ao objeto da licitação, feita através de documento fornecido pelo CREA(acervo técnico).

8.2.15.Comprovação de visita ao local de realização das obras ou serviços, efetuada pelo responsável técnico da empresa até 05/03/2015, essa comprovação será feita através Declaração

03/18

fornecida pela **Prefeitura Municipal de Catolé do Rocha / PB**, através de servidor vinculado a ela e competente para o ato, comprovando que profissional habilitado (engenheiro civil ou arquiteto), representante da licitante, visitou os locais onde serão realizadas as obras e os serviços.

8.2.16. A **Comissão Permanente de Licitação** reserva-se ao direito de solicitar original de qualquer documento, sempre que julgar necessário.

8.2.17. Quando todos os licitantes forem inabilitados, a **Comissão Permanente de Licitação da Prefeitura Municipal de Catolé do Rocha/ PB**, poderá fixar aos licitantes o **prazo de oito (08) dias úteis** para apresentação de nova documentação, escoimadas das causas referidas na condição anterior.

### 8.3.Documentação específica:

8.3.1.Comprovação de que o licitante se enquadra nos termos do Art. 3º da Lei Complementar nº. 123, de 14 de dezembro de 2006, se for o caso, sendo considerada microempresa ou empresa de pequeno porte e recebendo, portanto, tratamento diferenciado e simplificando na forma definida pela legislação vigente. Tal comprovação poderá ser feita através da apresentação de qualquer um dos seguintes documentos, a critério do licitante: a) declaração expressa, assinada pelo responsável legal da empresa e por profissional da área contábil, devidamente habilitado; b) certidão simplificada emitida pela junta comercial da sede do licitante ou equivalente, na forma da legislação pertinente. A ausência da referida declaração ou certidão simplificada não é suficiente motivo para a inabilitação do licitante, apenas perderá, durante o presente certame, o direito ao tratamento diferenciado e simplificado dispensado a ME ou EPP, previstos na Lei Complementar 123/06.

8.4.Os documentos de Habilitação deverão ser organizados na ordem descrita neste instrumento, precedidos por um índice correspondente, podendo ser apresentados em original, por qualquer processo de cópia autenticada por cartório competente, membro da Comissão ou publicação em órgão da imprensa oficial, quando for o caso. Estando perfeitamente legíveis, sem conter borrões, rasuras, emendas ou entrelinhas, dentro do prazo de validade, e encerrados em envelope devidamente lacrado e indevassável. Por ser apenas uma formalidade que visa facilitar os trabalhos, a ausência do índice de que trata este item, não inabilitará o licitante.

8.5.A falta de qualquer documento exigido, o seu vencimento, a ausência das cópias devidamente autenticadas ou das vias originais para autenticação pela Comissão ou da publicação em órgão da imprensa oficial, a apresentação de documentos de habilitação fora do envelope específico, tornará o respectivo licitante inabilitado. Quando o documento for obtido via Internet sua legalidade será comprovada nos endereços eletrônicos correspondentes. Poderão ser utilizados, a critério da Comissão os documentos cadastrais de fornecedores, constantes dos arquivos do ORC, para comprovação da autenticidade de elementos apresentados pelos licitantes, quando for o caso.

### 9.0.DA PROPOSTA

9.1.A proposta deverá ser apresentada em 01(uma) via, dentro de envelope lacrado, contendo as seguintes indicações no anverso:

NOME DO PROPONENTE

ENDEREÇO E CNPJ/CPF DO PROPONENTE

PROPOSTA DE PREÇOS - TOMADA DE PREÇOS Nº. 00004/2015

O ENVELOPE PROPOSTA DE PREÇOS deverá conter os seguintes elementos:

9.2.Proposta elaborada em consonância com as especificações constantes deste instrumento e seus elementos - Anexo I -, em papel timbrado da empresa quando for o caso, devidamente assinada por seu representante, contendo no correspondente item cotado: discriminação, marca e/ou modelo e outras características se necessário, o quantitativo e os valores unitário e total expressos em algarismos.

9.3.Será cotado um único preço, marca, modelo para cada item, com a utilização de duas casas decimais. Indicações em contrário estão sujeitas a correções observando-se os seguintes critérios:

9.3.1.Falta de dígitos: serão acrescidos zeros;

9.3.2.Excesso de dígitos: sendo o primeiro dígito excedente menor que 5, todo o excesso será suprimido, caso contrário haverá o arredondamento do dígito anterior para mais e os demais itens excedentes suprimidos.

9.4.No caso de aquisição de bens, a quantidade mínima de unidades a ser cotada, por lote, não deverá ser inferior a 100% da estimativa detalhada no correspondente Termo de Referência - Anexo I. Disposição em contrário não desclassifica automaticamente a proposta apenas o respectivo lote será desconsiderado.

9.5.A proposta deverá ser redigida em língua portuguesa e em moeda nacional, elaborada com clareza, sem alternativas, rasuras, emendas e/ou entrelinhas. Suas folhas rubricadas e a última datada e assinada pelo responsável, com indicação: do valor total da proposta em algarismos, dos prazos de entrega ou execução, das condições de pagamento, da sua validade que não poderá ser inferior a 60 dias, e outras informações e observações pertinentes que o licitante julgar necessárias.

9.6.Existindo discrepância entre o preço unitário e o valor total, resultado da multiplicação do preço unitário pela quantidade, o preço unitário prevalecerá.

04/18 JP

- 9.7.Fica estabelecido que havendo divergência de preços unitários para um mesmo produto ou serviço, prevalecerá o de menor valor.
- 9.8.No caso de alterações necessárias da proposta feitas pela Comissão, decorrentes exclusivamente de incorreções na unidade de medida utilizada, observada a devida proporcionalidade, bem como na multiplicação e/ou soma de valores, prevalecerá o valor corrigido.
- 9.9.A não indicação na proposta dos prazos de entrega ou execução, das condições de pagamento ou de sua validade, ficará subentendido que o licitante aceitou integralmente as disposições do instrumento convocatório e, portanto, serão consideradas as determinações nele contidas para as referidas exigências não sendo suficiente motivo para a desclassificação da respectiva proposta.
- 9.10.É facultado ao licitante, apresentar a proposta no próprio modelo fornecido pelo ORC, desde que esteja devidamente preenchido.
- 9.11.Serão desclassificadas as propostas que deixarem de atender as disposições deste instrumento.

#### 10.0.DO CRITÉRIO PARA JULGAMENTO

- 10.1.Será declarado vencedor deste certame o licitante que, atendidas todas as exigências do presente instrumento, apresentar proposta com menor valor global no correspondente lote cotado, relacionado no Anexo I - Termo de Referência.
- 10.2.Havendo igualdade de valores entre duas ou mais propostas, e após obedecido o disposto nos Arts. 44 e 45 da Lei Complementar 123/06 e no Art. 3º, §2º, da Lei Federal 8.666/93, a classificação se fará através de sorteio.
- 10.3.Na presente licitação será assegurada, como critério de desempate, preferência de contratação para as microempresas e empresas de pequeno porte.
- 10.4.Para efeito do disposto neste instrumento, entende-se por empate aquelas situações em que as propostas apresentadas pelas microempresas e empresas de pequeno porte sejam iguais ou até 10% (dez por cento) superiores à proposta mais bem classificada.
- 10.5.Ocorrendo a situação de empate conforme acima definida, proceder-se-á da seguinte forma:
- 10.5.1.A microempresa ou empresa de pequeno porte mais bem classificada poderá apresentar proposta de preço inferior àquela considerada vencedora do certame, situação em que será adjudicado em seu favor o objeto licitado;
- 10.5.2.Não ocorrendo a contratação da microempresa ou empresa de pequeno porte, na forma do item anterior, serão convocadas as demais remanescentes que por ventura se enquadrem na situação de empate acima definida, na ordem de classificação, para exercício do mesmo direito;
- 10.5.3.No caso de equivalência de valores apresentados pelas microempresas e empresas de pequeno porte que se encontrem no intervalo estabelecido como situação de empate, será realizado sorteio entre elas para que se identifique aquela que primeiro poderá apresentar melhor oferta.
- 10.6.Na hipótese de não-contratação nos termos acima previstos, em que foi observada a situação de empate e assegurado o tratamento diferenciado a microempresa e empresa de pequeno porte, o objeto licitado será adjudicado em favor da proposta originalmente vencedora do certame.
- 10.7.A situação de empate, na forma acima definida, somente se aplicará quando a melhor oferta inicial não tiver sido apresentada por microempresa ou empresa de pequeno porte.

#### 11.0.DA ORDEM DOS TRABALHOS

- 11.1.Para o recebimento dos envelopes e início dos trabalhos será observada uma tolerância de 15 (quinze) minutos após o horário fixado. Encerrado o prazo para recebimento dos envelopes, nenhum outro será aceito.
- 11.2.Declarada aberta à sessão pública pelo Presidente, será efetuado o devido credenciamento dos interessados. Somente participará ativamente da reunião um representante de cada licitante, podendo, no entanto, ser assistida por qualquer pessoa que se interessar.
- 11.3.O não comparecimento do representante de qualquer dos licitantes não impedirá a efetivação da reunião, sendo que, a simples participação neste certame implica na total aceitação de todas as condições estabelecidas neste Instrumento Convocatório e seus anexos.
- 11.4.Em nenhuma hipótese será concedido prazo para a apresentação de documentação e/ou substituição dos envelopes ou de qualquer elemento exigido e não apresentado na reunião destinada à habilitação.
- 11.5.A Comissão receberá de cada representante os envelopes Documentação e Proposta de Preços, e rubricará juntamente com os participantes os fechos do segundo.
- 11.6.Posteriormente abrirá os envelopes Documentação, rubricará o seu conteúdo e solicitará dos licitantes que examinem a documentação neles contidas. Quaisquer impugnações levantadas deverão ser comunicadas a Comissão, que as consignará na Ata de reunião.
- 11.7.Prosseguindo os trabalhos, a Comissão analisará os documentos e as impugnações porventura formuladas pelos licitantes, dando-lhes ciência, em seguida, do resultado da Fase de Habilitação. Entretanto, se assim julgar necessário, poderá divulgar o resultado numa nova reunião, registrando-se na Ata, ou mediante publicação na imprensa oficial ou ainda emitindo aviso por escrito, observada, nestes casos, a devida antecedência necessária - não inferior a 48 (quarenta e oito) horas.
- 11.8.Ocorrendo à desistência expressa dos licitantes ao direito de recorrer na Fase de Habilitação, conforme previsto no Art. 43, III, da Lei 8.666/93, na mesma sessão poderá haver a abertura dos envelopes Propostas, caso contrário será marcada nova data, com observância ao prazo recursal estabelecido na legislação pertinente.

05/18

PMCR  
Fl. 105

11.9.0 envelope Proposta de Preços, devidamente fechado e lacrado, será devolvido ao licitante inabilitado, desde que não tenha havido recurso ou após sua denegação.

11.10. Encerrada a Fase de Habilitação e observados os ditames deste instrumento, a Comissão procederá então à abertura dos envelopes Proposta de Preços dos proponentes declarados habilitados, rubricará o seu conteúdo e facultará o exame da documentação neles contidas a todos os participantes, os quais poderão efetuar impugnações, devidamente consignadas na Ata de reunião, quando for o caso.

11.11. A Comissão examinará os elementos apresentados, as observações eventualmente apontadas, declarando, em seguida, vencedor o licitante que, atendidas as exigências e considerados os critérios definidos neste instrumento, apresentar proposta mais vantajosa para o ORC.

11.12. Da reunião lavrar-se-á Ata circunstanciada, na qual serão registradas todas as ocorrências e que, ao final, será assinada pela Comissão e licitantes presentes.

11.13. Em decorrência da Lei Complementar 123/06, a comprovação de regularidade fiscal das microempresas e empresas de pequeno porte somente será exigida para efeito de assinatura do contrato, observando-se o seguinte procedimento:

11.13.1. As microempresas e empresas de pequeno porte, por ocasião da participação nesta licitação, deverão apresentar toda a documentação exigida para comprovação de regularidade fiscal, dentre os documentos enumerados neste instrumento para efeito de Habilitação e integrantes do envelope Documentação, mesmo que esta apresente alguma restrição;

11.13.2. Havendo alguma restrição na comprovação de regularidade fiscal, será assegurado o prazo de 05 (cinco) dias úteis, cujo termo inicial corresponderá ao momento em que o licitante for declarado vencedor, prorrogáveis por igual período, a critério do ORC, para a regularização da documentação, pagamento ou parcelamento do débito, e emissão de eventuais certidões negativas ou positivas com efeito de certidão negativa;

11.13.3. A não-regularização da documentação, no prazo acima previsto, implicará decadência do direito à contratação, sem prejuízo das sanções previstas no Art. 81, da Lei 8.666/93, sendo facultado ao ORC convocar os licitantes remanescentes, na ordem de classificação, para assinatura do contrato, ou revogar a licitação.

## 12.0. DO CRITÉRIO DE ACEITABILIDADE DE PREÇOS

12.1. Havendo proposta com valor global superior a 1% do estimado pelo ORC ou manifestamente inexequível nos termos do Art. 48, II, §1º e §2º, da Lei 8.666/93, bem como o respectivo lote incompleto, o mesmo será desconsiderado. Esta ocorrência não desclassifica automaticamente a proposta, quando for o caso, apenas o lote correspondente, relacionado no Anexo I - Termo de Referência.

12.2. O valor estimado que o ORC se propõe a pagar pelo objeto ora licitado - Valor de Referência -, está indicado no respectivo elemento deste instrumento - ANEXO I.

## 13.0. DOS RECURSOS

13.1. Dos atos decorrentes deste procedimento licitatório, caberão recursos nos termos do Art. 109 da Lei Federal n.º 8.666/93, de 21 de julho de 1993.

13.2. O recurso será dirigido à autoridade superior do ORC, por intermédio da Comissão, devendo ser protocolizado o original, nos horários normais de expediente das 08:00 as 12:00 horas, exclusivamente no seguinte endereço: Praça Sergio Maia, 66 - Centro - Catolé do Rocha - PB.

## 14.0. DA HOMOLOGAÇÃO E ADJUDICAÇÃO

14.1. Concluído o julgamento das propostas apresentadas, a Comissão emitirá relatório conclusivo dos trabalhos desenvolvidos no certame, remetendo-o a autoridade superior do ORC, juntamente com os elementos constitutivos do processo, necessários à Homologação e Adjudicação da respectiva licitação, quando for o caso.

14.2. A autoridade superior poderá, no entanto, tendo em vista sempre a defesa dos interesses do ORC, discordar e deixar de homologar, total ou parcialmente, o resultado apresentado pela Comissão, revogar ou considerar nula a Licitação, desde que apresente a devida fundamentação exigida pela legislação vigente, resguardados os direitos dos licitantes.

## 15.0. DO CONTRATO


15.1. Após a homologação pela Autoridade Superior do ORC, o licitante vencedor será notificado para, dentro do prazo de 05 (cinco) dias consecutivos da data de recebimento da notificação, assinar o respectivo contrato, quando for o caso, elaborado em conformidade com as modalidades permitidas pela Lei Federal n.º 8.666/93, podendo o mesmo sofrer alterações na forma definida pela referida Lei.

15.2. Não atendendo à convocação para assinar o contrato, e ocorrendo esta dentro do prazo de validade de sua proposta, o licitante perderá todos os direitos que porventura tenha obtido como vencedor da licitação.

15.3. É permitido ao ORC, no caso do licitante vencedor não comparecer para assinatura do contrato no prazo e condições estabelecidos, convocar os licitantes remanescentes, na ordem de classificação, para fazê-lo em igual prazo e nas mesmas condições do licitante vencedor, inclusive quanto ao preço, ou revogar a presente licitação.

15.4. O contrato que eventualmente venha a ser assinado pelo licitante vencedor, do tipo empreitada por preço global, poderá ser alterado, unilateralmente pelo Contratante ou por acordo entre as partes, nos casos previstos no Art. 65 e será rescindido, de pleno direito, conforme o disposto nos Arts. 77, 78 e 79 da Lei 8.666/93.

15.5. O Contratado fica obrigado a aceitar nas mesmas condições contratuais, os acréscimos ou supressões que se fizerem necessários, até 25% (vinte e cinco por cento) do valor inicial

06/18 

atualizado do contrato, e, no caso de reforma de edifício, até 50% (cinquenta por cento) sobre seus acréscimos.



#### 16.0. DAS SANÇÕES ADMINISTRATIVAS

16.1. A recusa injusta em deixar de cumprir as obrigações assumidas e preceitos legais, sujeitará o Contratado, garantida a prévia defesa, às seguintes penalidades previstas nos Arts. 86 e 87 da Lei 8.666/93: a - advertência; b - multa de mora de 0,5% (zero vírgula cinco por cento) aplicada sobre o valor do contrato por dia de atraso na entrega, no início ou na execução do objeto ora contratado; c - multa de 10% (dez por cento) sobre o valor contratado pela inexecução total ou parcial do contrato; d - suspensão temporária de participar em licitação e impedimento de contratar com a Administração, por prazo de até 02 (dois) anos; e - declaração de inidoneidade para licitar ou contratar com a Administração Pública enquanto perdurarem os motivos determinantes da punição ou até que seja promovida sua reabilitação perante a própria autoridade que aplicou a penalidade; f - simultaneamente, qualquer das penalidades cabíveis fundamentadas na Lei 8.666/93.

16.2. Se o valor da multa ou indenização devida não for recolhido no prazo de 15 dias após a comunicação ao Contratado, será automaticamente descontado da primeira parcela do pagamento a que o Contratado vier a fazer jus, acrescido de juros moratórios de 1% (um por cento) ao mês, ou, quando for o caso, cobrado judicialmente.

16.3. Após a aplicação de quaisquer das penalidades previstas, realizar-se-á comunicação escrita ao Contratado, e publicado na imprensa oficial, excluídas as penalidades de advertência e multa de mora quando for o caso, constando o fundamento legal da punição, informando ainda que o fato será registrado no cadastro correspondente.

#### 17.0. DA COMPROVAÇÃO DE EXECUÇÃO DO OBJETO

17.1. A comprovação de execução pelo ORC do objeto licitado, observadas suas características, se fará mediante recibo ou equivalente emitido por funcionário ou comissão específica devidamente designados, após a verificação da quantidade, qualidade e outros aspectos inerentes nos termos deste instrumento, das normas técnicas e legislação pertinentes, e conseqüente aceitação.

#### 18.0. DO PAGAMENTO e DAS OBRIGAÇÕES DA CONTRATADA

18.1. O pagamento será efetuado mediante processo regular e em observância às normas e procedimentos adotados pelo ORC, da seguinte maneira: Após a execução dos serviços, para ocorrer no prazo de trinta dias, contados do período de adimplemento de cada parcela.

18.2. O desembolso máximo do período, não será superior ao valor do respectivo adimplemento, de acordo com o cronograma aprovado, quando for o caso, e sempre em conformidade com a disponibilidade de recursos financeiros.

18.3. Nenhum valor será pago ao Contratado enquanto pendente de liquidação qualquer obrigação financeira que lhe for imposta, em virtude de penalidade ou inadimplência, a qual poderá ser compensada com o pagamento pendente, sem que isso gere direito a acréscimo de qualquer natureza.

18.4. Todo e qualquer pagamento das faturas ficará condicionado à apresentação, pela Contratada, dos comprovantes de quitação de todos os encargos trabalhistas, sociais, previdenciários e fiscais previstos na legislação em vigor, inclusive os referentes ao recolhimento previdenciário e fundiário dos funcionários alocados nos Serviços objeto do presente Contrato, referentes ao mês anterior ao da prestação dos Serviços. A Contratante não se sujeitará ao pagamento de juros e correção monetária em caso de descumprimento, por parte da Contratada, da presente cláusula.

18.5. A autorização para o primeiro faturamento está condicionada à apresentação do comprovante de inscrição do INSS.

18.6. A autorização para os próximos faturamentos está condicionada à apresentação do comprovante de pagamento de todos os encargos fiscais, trabalhistas e previdenciários relativos à execução dos Serviços, em especial à certidão negativa de débito do INSS e da regularidade de situação com o FGTS, devendo ainda a contratada apresentar certidão da própria empresa que está quites com todos os seus débitos trabalhistas, eximindo assim a responsabilização futura da contratante com relação a questões trabalhistas.

18.7. Constituem obrigações da Contratada:

18.7.1 - De natureza trabalhista:

18.7.1.1 Arcar, na qualidade de empregadora, com todas as obrigações legais em relação ao pessoal por ela utilizado na prestação dos Serviços, tais como salários, contribuição previdenciária, FGTS, encargos trabalhistas, seguro de vida e acidentes de trabalho e outros quaisquer, eximindo a Contratante

de toda e qualquer responsabilidade;

18.7.1.2 Executar os Serviços utilizando-se de empregados devidamente registrados, qualificados e treinados, em boas condições de saúde e capazes, física e mentalmente;

18.7.1.3 Garantir, para todos os efeitos legais e contratuais, que não há qualquer vínculo empregatício entre a Contratante e o pessoal da Contratada alocado na prestação dos Serviços;

18.7.1.4 Defender e manter a Contratante incólume de todo processo e/ou ação judicial ou administrativa, reivindicações de seus empregados, reclamações trabalhistas em geral e demandas de terceiros (inclusive e especialmente relativas a lesões pessoais, morte, perda patrimonial, perdas e danos em geral, multas, honorários advocatícios e custas processuais) decorrentes, direta ou indiretamente:

07/18 J.



- 18.7.1.4.1 da relação de emprego por ela mantida, sendo neste particular, em circunstâncias, considerada como única e exclusiva empregadora, ou
- 18.7.1.4.2 ação, omissão, culpa ou dolo da Contratada, de seus empregados, prepostos e de suas subcontratadas, responsabilizando-se, em ambos os casos, pelo ressarcimento, devidamente atualizado, de eventuais condenações e quaisquer despesas que vierem a ser imputadas à Contratante, administrativa ou judicialmente, a que título for, decorrentes do Contrato;
- 18.7.1.5 Se a Contratante for autuada, notificada, citada, intimada ou condenada em razão do não cumprimento, em época própria, de qualquer obrigação atribuível à Contratada, seja de natureza fiscal, trabalhista, previdenciária, ambiental ou de qualquer outra espécie, assistir-lhe-á o direito de reter, a partir do recebimento da autuação, notificação, citação ou da intimação a quantia referente à contingência calculada de acordo com os parâmetros estabelecidos pela Contratante. Este valor será restituído à Contratada nos casos em que a mesma satisfizer a respectiva obrigação ou a Contratante for excluída do pólo passivo, mediante decisão irrecorrível.
- 18.7.1.6 Adotar identificação especial para o seu pessoal, de acordo com as normas fixadas pela Contratante;
- 18.7.1.7 Controlar a freqüência de seus empregados através de cartão ou folha de ponto;
- 18.7.1.8 Fornecer transporte, alimentação, seguro de vida em grupo e assistência médica para o seu pessoal, quando for o caso;
- 18.7.1.9 Fornecer cópia da ficha de registro dos empregados e ASO (Atestado de Saúde Ocupacional);
- 18.7.1.10 Apresentar a relação nominal de seus empregados designados para a execução dos Serviços, que deverá ser atualizada mensalmente para refletir as admissões, férias, licenças e demais ocorrências no período;
- 18.7.1.4.11 Permitir que a Contratante possa, a qualquer tempo, auditar os documentos trabalhistas do seu pessoal ou dos terceiros, sob sua responsabilidade, alocados aos Serviços.

**18.7.2 - Relativas à Segurança do Trabalho:**

- 18.7.2.1 Respeitar e fazer com que seus empregados respeitem as Normas de Segurança do Trabalho, as disciplinas e os regulamentos em vigor na Contratante, no que couberem à Contratada;
- 18.7.2.2 Responsabilizar-se pelo cumprimento das Normas Regulamentares do Ministério do Trabalho pertinente as suas atividades e suas respectivas alterações, bem como das instruções emitidas pela Contratante, providenciando às suas custas seguro de acidente de trabalho para todos seus empregados a serviço deste Contrato. A Contratante estará, portanto, isenta de qualquer responsabilidade em relação a acidentes ou doenças profissionais resultantes dos Serviços contratados, salvo se, comprovadamente, por omissão ou ação, venha a dar causa;
- 18.7.2.3 Fornecer Programa de Controle Médico e Saúde Ocupacional (PCMSO), Programa de Prevenção para Riscos Ambientais (PPRA) e o Plano de Segurança com termo de responsabilidade e levantamento de riscos (APR - Análise Preliminar de Risco) e LAI (Levantamento de Aspectos e Impactos Ambientais), se aplicável;
- 18.7.2.4 Participar das reuniões e Momento de Segurança da Contratante, quando solicitada;
- 18.7.2.5 Providenciar e informar à Contratante o(s) hospital(is) credenciado(s) para o atendimento de seus empregados, em caso de acidente de trabalho;
- 18.7.2.6 Manter os seus empregados uniformizados, estampando o nome ou logotipo da Contratada, e munidos dos EPI (Equipamentos de Proteção Individual) necessários à função desempenhada, conforme determinado por legislação específica;
- 18.7.2.7 Apresentar à Contratante a relação dos materiais, ferramentas e equipamentos de sua propriedade empregados na realização dos Serviços;
- 18.7.2.8 Providenciar treinamento para seus empregados, com cursos de orientação sobre os Serviços, segurança e outros;
- 18.7.2.9 Responsabilizar-se pela correta utilização, guarda e conservação dos materiais e equipamentos, utensílios, máquinas e instalações porventura cedidos pela Contratante, bem como ressarcir eventuais extravios ou danos, após apuração de responsabilidade;
- 18.7.2.10 Organizar os Serviços de forma a não causar embaraços às atividades desenvolvidas pela Contratante e/ou terceiros na área dos Serviços, não podendo tais interferências justificar eventuais atrasos na execução, salvo fatos imprevisíveis de definição exclusiva da Contratante.

**19.0. DO REAJUSTAMENTO**

- 19.1. Os preços contratados são fixos pelo período de um ano, exceto para os casos previstos no Art. 65, §§ 5º e 6º, da Lei 8.666/93.
- 19.2. Ocorrendo o desequilíbrio econômico-financeiro do contrato, poderá ser restabelecida a relação que as partes pactuaram inicialmente, nos termos do Art. 65, Inciso II, Alínea d, da Lei 8.666/93, mediante comprovação documental e requerimento expresso do Contratado.

**20.0. DAS DISPOSIÇÕES GERAIS**

- 20.1. Não será devida aos proponentes pela elaboração e/ou apresentação de documentação relativa ao certame, qualquer tipo de indenização.
- 20.2. Nenhuma pessoa física, ainda que credenciada por procuração legal, poderá representar mais de uma licitante.
- 20.3. A presente licitação somente poderá vir a ser revogada por razões de interesse público decorrente de fato superveniente devidamente comprovado, ou anulada no todo ou em parte, por

08/18 J.



ilegalidade, de ofício ou por provocação de terceiros, mediante parecer escrito e devidamente fundamentado.

20.4.Caso as datas previstas para a realização dos eventos da presente licitação sejam declaradas feriado, e não havendo ratificação da convocação, ficam transferidos automaticamente para o primeiro dia útil subsequente, no mesmo local e hora anteriormente previstos.

20.5.Ocorrendo a supressão de serviços, se o Contratado já houver adquirido os materiais e postos no local de trabalho, os mesmos deverão ser pagos pelo ORC, pelo preço de aquisição regularmente comprovado, desde que sejam de boa qualidade e aceitos pela fiscalização.

20.6.Os preços unitários para a realização de novos serviços surgidos durante a execução do contrato, serão propostos pelo Contratado e submetidos à apreciação do ORC. A execução dos serviços não previstos será regulada pelas condições e cláusulas do contrato original.

20.7.O ORC por conveniência administrativa ou técnica, se reserva no direito de paralisar a qualquer tempo a execução dos serviços, cientificando devidamente o Contratado.

20.8.Decairá do direito de impugnar perante o ORC nos termos do presente instrumento, aquele que, tendo-o aceitado sem objeção, venha a apresentar, depois do julgamento, falhas ou irregularidades que o viciaram hipótese em que tal comunicado não terá efeito de recurso.

20.9.Nos valores apresentados pelos licitantes, já deverão estar incluídos os custos com aquisição de material, mão-de-obra utilizada, impostos, encargos, fretes e outros que venham a incidir sobre os respectivos preços.

20.10.Este instrumento convocatório e todos os seus elementos constitutivos, estão disponibilizados em meio magnético, podendo ser obtidos junto a Comissão, observados os procedimentos definidos pelo ORC.

20.11.As dúvidas surgidas após a apresentação das propostas e os casos omissos neste instrumento, ficarão única e exclusivamente sujeitos a interpretação da Comissão, sendo facultada a mesma ou a autoridade superior do ORC, em qualquer fase da licitação, a promoção de diligência destinada a esclarecer ou a complementar a instrução do processo.

20.12.Para dirimir controvérsias decorrentes deste certame, excluído qualquer outro, o foro competente é o da Comarca de Catolé do Rocha.

Catolé do Rocha - PB, 13 de Fevereiro de 2015.

JOÃO PATRÍCIO VIERIRA ALVES  
Presidente da Comissão

09/18



ESTADO DA PARAÍBA  
PREFEITURA MUNICIPAL DE CATOLÉ DO ROCHA  
COMISSÃO PERMANENTE DE LICITAÇÃO

ANEXO I - TOMADA DE PREÇOS N° 00004/2015

TERMO DE REFERÊNCIA - ESPECIFICAÇÕES

**1.0.DO OBJETO**

1.1.Constitui objeto desta licitação: Contratação de Empresa especializada para restauração da Creche Municipal Rômulo Maia, em Catolé do Rocha - PB.

**2.0.JUSTIFICATIVA**

2.1.Considerando as necessidades do ORC, tem o presente termo a finalidade de definir, técnica e adequadamente, os procedimentos necessários para viabilizar a contratação em tela. As características e especificações do objeto ora licitado são:

1 - Restauração da Creche Rômulo Maia					
CÓDIGO	DISCRIMINAÇÃO	UNIDADE	QUANTIDADE	P.UNITÁRIO	P. TOTAL
1	Restauração da Creche Rômulo Maia	und	1	154.508,71	154.508,71
Total do Lote:					154.508,71
TOTAL:					154.508,71

**3.0.OBRIGAÇÕES DO CONTRATADO**

3.1.Substituir, arcando com as despesas decorrentes, os materiais ou serviços que apresentarem alterações, deteriorações imperfeições ou quaisquer irregularidades discrepantes às exigências do instrumento convocatório, ainda que constatados após o recebimento e/ou pagamento.

3.2.Manter, durante a vigência do contrato, em compatibilidade com as obrigações assumidas, todas as condições de habilitação e qualificação exigidas no respectivo processo licitatório, apresentando ao ORC os documentos necessários, sempre que solicitado.

3.3.Não transferir a outrem, no todo ou em parte, o objeto da contratação, salvo mediante prévia e expressa autorização do ORC.

3.4.Emitir Nota Fiscal correspondente à sede ou filial da empresa que apresentou a documentação na fase de habilitação.

3.5.Executar as obrigações assumidas com observância a melhor técnica vigente, enquadrando-se, rigorosamente, dentro dos preceitos legais, normas e especificações técnicas correspondentes.

**4.0.DO CRITÉRIO DE ACEITABILIDADE DE PREÇOS**

4.1.Havendo proposta com valor global superior a 1% do estimado pelo ORC ou manifestamente inexequível nos termos do Art. 48, II, §1º e §2º, da Lei 8.666/93, bem como o respectivo lote incompleto, o mesmo será desconsiderado. Esta ocorrência não desclassifica automaticamente a proposta, quando for o caso, apenas o lote correspondente, relacionado neste anexo.

4.2.O valor estimado que o ORC se propõe a pagar pelo objeto ora licitado - Valor de Referência -, está acima indicado.

**5.0.MODELO DA PROPOSTA**

5.1.É parte integrante deste Termo de Referência o modelo de proposta de preços correspondente, podendo o licitante apresentar a sua proposta no próprio modelo fornecido, desde que seja devidamente preenchido, conforme faculta o instrumento convocatório - Anexo 01.

JAILSON JOSÉ DA SILVA  
Secretário de Educação

10/18



ESTADO DA PARAÍBA  
PREFEITURA MUNICIPAL DE CATOLÉ DO ROCHA  
COMISSÃO PERMANENTE DE LICITAÇÃO



ANEXO 01 AO TERMO DE REFERÊNCIA - PROPOSTA

TOMADA DE PREÇOS Nº 00004/2015

**PROPOSTA**

REF.: TOMADA DE PREÇOS Nº 00004/2015

OBJETO: Contratação de Empresa especializada para restauração da Creche Municipal Romulo Maia, em Catolé do Rocha - PB.

PROPONENTE:

Prezados Senhores,

Nos termos da licitação em epigrafe, apresentamos proposta conforme abaixo:

1 - Restauração da Creche Rômulo Maia					
CÓDIGO	DISCRIMINAÇÃO	UNIDADE	QUANTIDADE	P. UNITÁRIO	P. TOTAL
1	Restauração da Creche Rômulo Maia	und	1		

VALOR TOTAL DA PROPOSTA - R\$

PRAZO - Item 5.0:

PAGAMENTO - Item 18.0:

VALIDADE DA PROPOSTA - Item 9.0:

CNPJ

\_\_\_\_\_ / \_\_\_\_\_ de \_\_\_\_\_ de \_\_\_\_\_

\_\_\_\_\_  
Responsável

15/18



ESTADO DA PARAÍBA  
PREFEITURA MUNICIPAL DE CATOLÉ DO ROCHA  
COMISSÃO PERMANENTE DE LICITAÇÃO

ANEXO II - TOMADA DE PREÇOS N° 00004/2015

MODELOS DE DECLARAÇÕES

REF.: TOMADA DE PREÇOS N° 00004/2015  
PREFEITURA MUNICIPAL DE CATOLÉ DO ROCHA

PROPONENTE  
CNPJ

1.0 - DECLARAÇÃO de cumprimento do disposto no Art. 7º, Inciso XXXIII, da CF - Art. 27, Inciso V, da Lei 8.666/93.

O proponente acima qualificado, sob penas da Lei e em acatamento ao disposto no Art. 7º inciso XXXIII da Constituição Federal, Lei 9.854, de 27 de outubro de 1999, declara não possuir em seu quadro de pessoal, funcionários menores de dezoito anos em trabalho noturno, insalubre ou perigoso e nem menores de dezesseis anos, em qualquer trabalho; podendo existir menores de quatorze anos na condição de aprendiz na forma da legislação vigente.

2.0 - DECLARAÇÃO de superveniência de fato impeditivo no que diz respeito a participação na licitação.

Conforme exigência contida na Lei 8.666/93, Art. 32, §2º, o proponente acima qualificado, declara não haver, até a presente data, fato impeditivo no que diz respeito à habilitação/participação na presente licitação, não se encontrando em concordata ou estado falimentar, estando ciente da obrigatoriedade de informar ocorrências posteriores. Ressalta, ainda, não estar sofrendo penalidade de declaração de idoneidade no âmbito da administração Federal, Estadual, Municipal ou do Distrito Federal, arcando civil e criminalmente pela presente afirmação.

3.0 - DECLARAÇÃO de submeter-se a todas as cláusulas e condições do correspondente instrumento convocatório.

O proponente acima qualificado declara ter conhecimento e aceitar todas as cláusulas do respectivo instrumento convocatório e submeter-se as condições nele estipuladas.

Local e Data.

NOME/ASSINATURA/CARGO  
Representante legal do proponente.

OBSERVAÇÃO:  
AS DECLARAÇÕES DEVERÃO SER ELABORADAS EM PAPEL TIMBRADO DO LICITANTE, QUANDO FOR O CASO.

12/18 J.



ESTADO DA PARAÍBA  
PREFEITURA MUNICIPAL DE CATOLÉ DO ROCHA  
COMISSÃO PERMANENTE DE LICITAÇÃO

ANEXO III - TOMADA DE PREÇOS Nº 00004/2015

MODELOS DO TERMO DE RENÚNCIA

REF.: TOMADA DE PREÇOS Nº 00004/2015  
PREFEITURA MUNICIPAL DE CATOLÉ DO ROCHA

PROPONENTE  
CNPJ

1.0 - TERMO DE RENÚNCIA ao recurso conforme previsto no Art. 43, Inciso III, da Lei 8.666/93.

O proponente acima qualificado, declara, na forma do disposto no Art. 43, III, da Lei 8.666/93, aceitar o resultado divulgado pela Comissão, que analisou a documentação preliminar do processo em epigrafe, efetuada nos termos do respectivo instrumento convocatório, desistindo, assim, expressamente de qualquer interposição de recurso previsto na legislação vigente, bem com ao prazo correspondente e concordando, portanto, com o prosseguimento do certame. Declara ainda que, em havendo a ocorrência de qualquer igualdade de valores entre sua proposta e a dos demais licitantes e após observado o disposto no Art. 3º, § 2º, da Lei 8.666/93, fica autorizado a realização do sorteio para definição da respectiva classificação, não sendo necessário a sua convocação para o correspondente ato público, conforme previsto no Art. 44, § 2º, do referido diploma legal.

Local e Data.

NOME/ASSINATURA/CARGO  
Representante legal do proponente.

OBSERVAÇÃO:

O TERMO DE RENÚNCIA DEVERÁ SER ELABORADO EM PAPEL TIMBRADO DO LICITANTE, QUANDO FOR O CASO.

13/18



ESTADO DA PARAÍBA  
PREFEITURA MUNICIPAL DE CATOLÉ DO ROCHA  
COMISSÃO PERMANENTE DE LICITAÇÃO

ANEXO IV - TOMADA DE PREÇOS Nº 00004/2015

MODELO DA DECLARAÇÃO DE CUMPRIMENTO A LEI nº 12.465/2011

**TOMADA DE PREÇOS Nº 00004/2015**

Processo Administrativo nº 00034/2015

À Comissão Permanente de Licitação da Prefeitura Municipal de Catolé do Rocha/ PB

A empresa \_\_\_\_\_, inscrita no CNPJ/MF sob o nº \_\_\_\_\_, situada \_\_\_\_\_, por intermédio de seu representante legal, Sr.(a) \_\_\_\_\_, portador (a) da Carteira de Identidade nº \_\_\_\_\_ (SSP/\_\_\_\_) e do CPF nº \_\_\_\_\_ DECLARA, para fins de atendimento ao Inciso XII do art. 20 da Lei 12.465/2011, de que não integra em seu quadro societário servidor público da ativa, ou empregado de empresas pública ou de sociedade de economia mista.

Local e data

\_\_\_\_\_  
Nome e Cargo do Representante da Empresa  
CPF

Observação: emitir em papel que identifique a Licitante.

14/18



ESTADO DA PARAÍBA  
PREFEITURA MUNICIPAL DE CATOLÉ DO ROCHA  
COMISSÃO PERMANENTE DE LICITAÇÃO

ANEXO V - TOMADA DE PREÇOS N° 00004/2015

MODELO DA DECLARAÇÃO DE CUMPRIMENTO A LEI n° 1.374/2013

**TOMADA DE PREÇOS N° 00004/2015**

Processo Administrativo n° 00034/2015

À Comissão Permanente de Licitação da Prefeitura Municipal de Catolé do Rocha/ PB

A empresa \_\_\_\_\_, inscrita no CNPJ/MF sob o n° \_\_\_\_\_, situada \_\_\_\_\_, por intermédio de seu representante legal, Sr.(a) \_\_\_\_\_, portador (a) da Carteira de Identidade n° \_\_\_\_\_ (SSP/\_\_\_\_) e do CPF n° \_\_\_\_\_ DECLARA, em atendimento as exigências deste edital, que caso vencedor da licitação reserva o mínimo de 30% para contratação de jovens que buscam o primeiro emprego, nos termos da Lei Municipal 1.374/2013.

Local e data

\_\_\_\_\_  
Nome e Cargo do Representante da Empresa  
CPF

Observação: emitir em papel que identifique a Licitante.

15/18



ESTADO DA PARAÍBA  
PREFEITURA MUNICIPAL DE CATOLÉ DO ROCHA  
COMISSÃO PERMANENTE DE LICITAÇÃO

ANEXO VI - TOMADA DE PREÇOS Nº 00004/2015

MINUTA DO CONTRATO

CONTRATO Nº: .... /2015-CPL

TERMO DE CONTRATO QUE ENTRE SI CELEBRAM PREFEITURA MUNICIPAL DE CATOLÉ DO ROCHA E ....., PARA EXECUÇÃO DOS SERVIÇOS CONFORME DISCRIMINADO NESTE INSTRUMENTO NA FORMA ABAIXO:

Pelo presente instrumento particular de contrato, de um lado Prefeitura Municipal de Catolé do Rocha - Praça Sergio Maia, 66 - Centro - Catolé do Rocha - PB, CNPJ nº 09.067.562/0001-27, neste ato representada pelo Prefeito Leomar Benicio Maia, Brasileiro, Casado, , CPF nº 132.782.744-15, , Carteira de Identidade nº 151093 , doravante simplesmente CONTRATANTE, e do outro lado ..... - ..... - ..... - ....., CNPJ nº ....., neste ato representado por .... residente e domiciliado na ....., ..... - ..... - ..... - ....., CPF nº ....., Carteira de Identidade nº ....., doravante simplesmente CONTRATADO, decidiram as partes contratantes assinar o presente contrato, o qual se regerá pelas cláusulas e condições seguintes:

**CLÁUSULA PRIMEIRA - DOS FUNDAMENTOS DO CONTRATO:**

Este contrato decorre da licitação modalidade Tomada de Preços nº 00004/2015, processada nos termos da Lei Federal nº 8.666/93 e suas alterações e a Lei Complementar nº 123, de 14 de dezembro de 2006.

**CLÁUSULA SEGUNDA - DO OBJETO DO CONTRATO:**

O presente contrato tem por objeto: Contratação de Empresa especializada para restauração da Creche Municipal Romulo Maia, em Catolé do Rocha - PB.

Os serviços deverão ser executados rigorosamente de acordo com as condições expressas neste instrumento, proposta apresentada, especificações técnicas, Tomada de Preços nº 00004/2015 e instruções do Contratante, documentos esses que ficam fazendo partes integrantes do presente contrato, independente de transcrição.

**CLÁUSULA TERCEIRA - DO VALOR E PREÇOS:**

O valor total deste contrato, a base do preço proposto, é de R\$ ... (...).

Os preços a serem aplicados para execução dos serviços referidos neste contrato serão os constantes na proposta apresentada, que é parte integrante deste instrumento. O presente contrato é do tipo empreitada por preço global.

**CLÁUSULA QUARTA - DO REAJUSTAMENTO:**

Os preços contratados são fixos pelo período de um ano, exceto para os casos previstos no Art. 65, §§ 5º e 6º, da Lei 8.666/93.

Ocorrendo o desequilíbrio econômico-financeiro do contrato, poderá ser restabelecida a relação que as partes pactuaram inicialmente, nos termos do Art. 65, Inciso II, Alínea d, da Lei 8.666/93, mediante comprovação documental e requerimento expresso do Contratado.

**CLÁUSULA QUINTA - DA DOTAÇÃO:**

As despesas correrão por conta da seguinte dotação, constante do orçamento vigente:

Recursos do Município de Catolé do Rocha: FPM/ICMS E OUTROS;  
12.365.024.1064 - CONSTRUÇÃO, RECUPERAÇÃO E AMPLIAÇÃO DE CRECHE.  
449051 - OBRAS E INSTALAÇÕES.

**CLÁUSULA SEXTA - DO PAGAMENTO:**

O pagamento será efetuado na Tesouraria do Contratante, mediante processo regular, da seguinte maneira: Para ocorrer no prazo de trinta dias, contados do período de adimplemento de cada parcela, sendo as medições mensais.

**CLÁUSULA SÉTIMA - DOS PRAZOS:**

Os prazos para início e conclusão do objeto ora contratado, que admite prorrogação nos casos previstos pela Lei 8.666/93, estão abaixo indicados e serão considerados a partir da emissão da Ordem de Serviço:

Início: 3 (três) dias

16/18





Conclusão: 6 (seis) meses

**CLÁUSULA OITAVA - DAS OBRIGAÇÕES DO CONTRATANTE:**

- a - Efetuar o pagamento relativo a execução dos serviços efetivamente realizados, de acordo com as respectivas cláusulas do presente contrato;
- b - Proporcionar ao Contratado todos os meios necessários para a fiel execução dos serviços contratados;
- c - Notificar o Contratado sobre qualquer irregularidade encontrada quanto à qualidade dos serviços, exercendo a mais ampla e completa fiscalização, o que não exime o Contratado de suas responsabilidades contratuais e legais.

**CLÁUSULA NONA - DAS OBRIGAÇÕES DO CONTRATADO:**

- a - Executar devidamente os serviços descritos na Cláusula correspondente do presente contrato, dentro dos melhores parâmetros de qualidade estabelecidos para o ramo de atividade relacionada ao objeto contratual, com observância aos prazos estipulados;
- b - Responsabilizar-se por todos os ônus e obrigações concernentes à legislação fiscal, civil, tributária e trabalhista, bem como por todas as despesas e compromissos assumidos, a qualquer título, perante seus fornecedores ou terceiros em razão da execução do objeto contratado;
- c - Manter preposto capacitado e idôneo, aceito pelo Contratante, quando da execução de contrato, que o represente integralmente em todos os seus atos;
- d - Permitir e facilitar a fiscalização do Contratante devendo prestar os informes e esclarecimentos solicitados;
- e - Será responsável pelos danos causados diretamente ao Contratante ou a terceiros, decorrentes de sua culpa ou dolo na execução do contrato, não excluindo ou reduzindo essa responsabilidade a fiscalização ou o acompanhamento pelo órgão interessado;
- f - Não ceder, transferir ou sub-contratar, no todo ou em parte, o objeto deste instrumento, sem o conhecimento e a devida autorização expressa do Contratante;
- g - Manter, durante a vigência do contrato, em compatibilidade com as obrigações assumidas, todas as condições de habilitação e qualificação exigidas no respectivo processo licitatório, apresentando ao Contratante os documentos necessários, sempre que solicitado.

**CLÁUSULA DÉCIMA - DOS SERVIÇOS NÃO PREVISTOS:**

A execução dos serviços não previstos será regulada pelas mesmas condições e cláusulas do contrato original.

**CLÁUSULA DÉCIMA PRIMEIRA - DA PARALISAÇÃO:**

O Contratante por conveniência administrativa ou técnica, se reserva no direito de paralisar, a qualquer tempo, a execução dos serviços, cientificando devidamente o Contratado de tal decisão.

**CLÁUSULA DÉCIMA SEGUNDA - DA ALTERAÇÃO E RESCISÃO DO CONTRATO:**

Este contrato poderá ser alterado, unilateralmente pelo Contratante ou por acordo entre as partes, nos casos previstos no Art. 65 e será rescindido, de pleno direito, conforme o disposto nos Arts. 77, 78 e 79 da Lei 8.666/93.

O Contratado fica obrigado a aceitar nas mesmas condições contratuais, os acréscimos ou supressões que se fizerem necessários, até 25% (vinte e cinco por cento) do valor inicial atualizado do contrato, e, no caso de reforma de edifício, até 50% (cinquenta por cento) para seus acréscimos.

**CLÁUSULA DÉCIMA TERCEIRA - DAS PENALIDADES:**

A recusa injusta em deixar de cumprir as obrigações assumidas e preceitos legais, sujeitará o Contratado, garantida a prévia defesa, às seguintes penalidades previstas nos Arts. 86 e 87 da Lei 8.666/93: a - advertência; b - multa de mora de 0,5% (zero vírgula cinco por cento) aplicada sobre o valor do contrato por dia de atraso na entrega, no início ou na execução do objeto ora contratado; c - multa de 10% (dez por cento) sobre o valor contratado pela inexecução total ou parcial do contrato; d - suspensão temporária de participar em licitação e impedimento de contratar com a Administração, por prazo de até 02 (dois) anos; e - declaração de inidoneidade para licitar ou contratar com a Administração Pública enquanto perdurarem os motivos determinantes da punição ou até que seja promovida sua reabilitação perante a própria autoridade que aplicou a penalidade; f - simultaneamente, qualquer das penalidades cabíveis fundamentadas na Lei 8.666/93.

**CLÁUSULA DÉCIMA QUARTA - DOS ACRÉSCIMOS OU SUPRESSÕES DE SERVIÇOS:**

O Contratado fica obrigado a aceitar, nas mesmas condições contratuais, os acréscimos ou supressões que se fizerem nos serviços, conforme os percentuais estabelecidos no Art. 65, § 1º, da Lei 8.666/93 e suas alterações.

**CLÁUSULA DÉCIMA QUINTA - DAS DISPOSIÇÕES GERAIS:**

Para o recebimento definitivo dos serviços concluídos, o Contratante nomeará uma Comissão, de no mínimo 02 (dois) técnicos, que visitará as obras e emitirá o termo de Recebimento.

**CLÁUSULA DÉCIMA SEXTA - DO FORO:**

Para dirimir as questões decorrentes deste contrato, as partes elegem o Foro da Comarca de Catolé do Rocha.

17/18

117  
[Handwritten signature]

E, por estarem de pleno acordo, foi lavrado o presente contrato em 02 (duas) vias, a qual foi assinado pelas partes e por duas testemunhas.

Catolé do Rocha - PB, ... de ..... de 2015.

TESTEMUNHAS

PELO CONTRATANTE

\_\_\_\_\_

\_\_\_\_\_

**LEOMAR BENICIO MATA**  
Prefeito  
132.782.744-15

PELO CONTRATADO

\_\_\_\_\_

\_\_\_\_\_

.....

18/18 [Handwritten signature]



# ANEXO VII

## PROJETOS E DESENHOS DE ENGENHARIA



ESTADO DA PARAÍBA  
PREFEITURA MUNICIPAL DE CATOLE DO ROCHA

### PLANILHA ORÇAMENTÁRIA

Obra: Restauração da Creche do CAIC

Estado Paraíba - PB  
SINAPI set/14  
Leis Sociais Padrão SINAPI

Item	Código	Descrição	Und	Quant.	Preço Unit	Total
1.1	1	<b>SERVIÇOS PRELIMINARES</b>				
	73822/001 (SINAPI)	CAPINA E LIMPEZA MANUAL DE TERRENO COM PEQUENOS ARBUSTOS	M2	1669,74	2,75	4.591,79
	2	<b>DEMOLIÇÕES E RETIRADAS</b>				
2.1	73801/002 (SINAPI)	DEMOLICAO DE CAMADA DE ASSENTAMENTO/CONTRAPISO COM USO DE PONTEIRO, ESPESSURA ATE 4CM	M2	387,72	13,74	5.327,27
2.2	85367 (SINAPI)	DEMOLICAO DE PISO EM LADRILHO COM ARGAMASSA	M2	117,1	8,72	1.021,11
2.3	85376 (SINAPI)	DEMOLICAO DE PISO VINILICO	M2	290,17	3,09	896,63
	3	<b>REFORÇO ESTRUTURAL</b>				
3.1	17	REPARO SUPERFICIAL EM GRANDES ÁREAS COM ARGAMASSA BASE CIMENTO COM POLÍMEROS, E = L CM A 5 CM (03931.8.8.1/TCPO)	M <sup>2</sup>	62,29	207,31	12.913,34
3.2	73998/008 (SINAPI)	ALVENARIA DE BLOCOS DE CONCRETO VEDACAO 9X19X39CM, ESPESSURA 9CM, ASSENTADOS COM PASTA DE ARGAMASSA COLANTE, COM JUNTA DE 10MM	M2	6,07	5,59	33,93
	4	<b>RAMPA DE ACESSIBILIDADE</b>				
4.1	73935/003 (SINAPI)	ALVENARIA EM TIJOLO CERAMICO FURADO 9X9X19CM, 1/2 VEZ (ESPESSURA 9 CM), ASSENTADO EM ARGAMASSA TRACO 1:4 (CIMENTO E AREIA MEDIA NAO PENEIRADA), PREPARO MANUAL, JUNTA 1CM	M2	39,98	37,87	1.514,04
4.2	73892/002 (SINAPI)	EXECUÇÃO DE PASSEIO (CALÇADA) EM CONCRETO 12 MPA, TRAÇO 1:3:5	M2	80,99	31,51	2.551,99
	5	<b>PAVIMENTAÇÃO</b>				
5.1	73919/003 (SINAPI)	CONTRAPISO EM ARGAMASSA TRACO 1:4 (CIMENTO E AREIA), ESPESSURA 4CM, PREPARO MANUAL	M2	794,99	18,19	14.460,87
5.2	20	PISO PORCELANATO BIANCO POLIDO 60X60CM ELIZABETH	M2	794,99	58,52	46.522,81
	6	<b>INSTALAÇÕES ELETRICAS E HIDRAULICAS</b>				
6.1	74230/001 (SINAPI)	ASSENTO PARA VASO SANITARIO DE PLASTICO PADRAO POPULAR - FORNECIMENTO E INSTALACAO	UN	2	18,2	36,40

Lauri Robson da S. Figueredi  
CREA: 16010/142-6  
(83) 8819-5858





ESTADO DA PARAÍBA  
PREFEITURA MUNICIPAL DE CATOLE DO ROCHA

PLANILHA ORÇAMENTÁRIA

Obra: Restauração da Creche do CAIC

Estado Paraíba - PB  
SINAPI set/14  
Leis Sociais Padrão SINAPI

Item	Código	Descrição	Und	Quant.	Preço Unit	Total
6.2	73953/006 (SINAPI)	LUMINARIA TIPO CALHA, DE SOBREPOR, COM REATOR DE PARTIDA RAPIDA E LAMPADA FLUORESCENTE 2X40W, COMPLETA, FORNECIMENTO E INSTALACAO	UN	148	72,63	10.749,24
6.3	73602 (SINAPI)	LIMP E DESOBSTRUCAO GALERIAS ESG/AGUAS PLUV-CP- TIPO BUCKET MACHINE COMPLETA COM CACAMBA E 60 VARETAS - INCL OPERADOR	H	48	32,81	1.574,88
7		PINTURA E LIMPEZA				
7.1	79463 (SINAPI)	PINTURA A OLEO, 1 DEMAOS EM TELHADO	M2	1091,78	8,3	22.178,80
7.2	73954/002 (SINAPI)	PINTURA LATEX ACRILICA, DUAS DEMAOS EM PAREDES INTERNAS E EXTERNAS	M2	1381,46	7,35	9.061,77
7.3	74065/003 (SINAPI)	PINTURA ESMALTE BRILHANTE PARA MADEIRA, DUAS DEMAOS, SOBRE FUNDO NIVELADOR BRANCO	M2	114,67	15,72	1.802,61
7.4	9537 (SINAPI)	LIMPEZA FINAL DA OBRA	M2	794,99	1,46	1.160,69
<b>Total sem BDI</b>						<b>R\$ 124.373,11</b>
<b>BDI Da Obra</b>	24,23%					<b>R\$ 30.135,60</b>
<b>Total Geral</b>						<b>R\$ 154.508,71</b>

Lauri Roberto da S. Figueredo  
CREAM 60107142-6  
(33) 33 19-5358





PREFEITURA MUNICIPAL DE CATOLÉ DO ROCHA/PB  
Obra: Restauração da Creche do CAIC

CRONOGRAMA FISICO FINANCEIRO

ITEM	SERVIÇOS - EDIFICAÇÃO	%	VALOR	1 MÊS		2º MÊS		3º MÊS		4º MÊS		5º MÊS		6º MÊS	
				%	VALOR	%	VALOR	%	VALOR	%	VALOR	%	VALOR	%	VALOR
1	SERVIÇOS PRELIMINARES	3,69	5.704,37	50,00	2.852,19	50,00	2.852,19	-	-	-	-	-	-	-	-
2	DEMOLIÇÕES E RETIRADAS	5,83	9.000,48	50,00	4.500,24	50,00	4.500,24	-	-	-	-	-	-	-	-
3	REFORÇO ESTRUTURAL	10,41	16.084,40	50,00	8.042,20	50,00	8.042,20	-	-	-	-	-	-	-	-
4	RAMPA DE ACESSIBILIDADE	3,27	5.051,24	-	-	100,00	5.051,24	-	-	-	-	-	-	-	-
5	PAVIMENTAÇÃO	49,03	75.760,03	-	-	-	-	25,00	18.940,01	25,00	18.940,01	25,00	18.940,01	25,00	18.940,01
6	INSTALAÇÕES ELETRICAS E HIDRAULICAS	9,94	15.355,47	-	-	-	-	-	-	100,00	15.355,47	-	-	-	-
7	PINTURA E LIMPEZA	17,83	27.552,73	-	-	-	-	-	-	25,00	6.888,18	25,00	6.888,18	50,00	13.776,36
	TOTAL SIMPLES ACUMULADO	100,00	154.508,71		15.394,62		20.445,86		18.940,01		41.183,68		25.828,19		32.716,37
					15.394,62		35.840,48		54.780,49		95.884,15		121.792,34		154.508,71

Lauri Rabson da S. Figueredo  
CREA: 160107142-6  
(83) 8819-5858





PREFEITURA MUNICIPAL DE CATOLÉ DO ROCHA/PB  
Obra: Restauração da Creche do CAIC

DATA: NOV/2014

**COMPOSIÇÃO DO BENEFÍCIO E DESPESAS INDIRETAS - BDI**

ORDEM	ITENS	SILGAS	VALORES (%)
01	TAXA DE RATEIO DA ADMINISTRAÇÃO CENTRAL	AC	5,80%
02	TAXA DE DESPESAS FINANCEIRAS	DF	0,80%
03	TAXA DE RISCO, SEGURO E GARANTIA DO EMPREENDIMENTO	R	0,50%
04	TAXA DE TRIBUTOS (SOMA DOS ÍTEMS COFINS, ISS E PIS)	I	7,03%
05	TAXA DE LUCRO	L	7,76%

**FÓRMULA PARA CÁLCULO DO BDI CONFORME ACÓRDÃO TCU:**

$$\left[ \frac{\left(1 + \frac{AC}{100}\right) \times \left(1 + \frac{DF}{100}\right) \times \left(1 + \frac{R}{100}\right) \times \left(1 + \frac{L}{100}\right)}{\left(1 - \left(\frac{1}{100}\right)\right)} - 1 \right] \times 100$$

**BDI RESULTANTE**

**24,23%**

Lauri Robson da S. Figueredo  
CREA: 160107142-6  
(33) 8819-5858

Obra: Restauração da Creche do CAIC

Item	Descrição	Und	Quant.
1	SERVIÇOS PRELIMINARES	M2	1.669,74
1.1	CAPINA E LIMPEZA MANUAL DE TERRENO COM PEQUENOS ARBUSTOS	M2	1.669,74
Área = 30,08*39,37+13,2*20,76+6,1*7,6+12,7*13			
2	DEMOLIÇÕES E RETIRADAS	M2	387,72
2.1	DEMOLICAO DE CAMADA DE ASSENTAMENTO/CONTRAPISO COM USO DE PONTEIRO, ESPESSURA ATE 4CM	M2	387,72
Área = 9,86*11,5+22,4*1,76+2+6,2*2,4+6,2*2,4+2,4*1,8+9,9*1,1+20*1,2+9,9*6,19+2,37*6,42+6,22*2,98+2			
Área = 35*4,17+6,18*2,4+4,2*2,52			
2.2	DEMOLICAO DE PISO EM LADRILHO COM ARGAMASSA	M2	117,10
Área = 6,07*2,34+6,07*4,85+2,35*6+(2,95*2,34)*(2+2+1+1)+2,26*6,02+(1,9*1,14)*2			
2.3	DEMOLICAO DE PISO VINILICO	M2	290,17
Área = 4,86*11,18*2+4,9*6,19+4,9*6,17+4,9*6,18+4,9*6,18+6,18*(6,16*4,9)*2			
3	REFORÇO ESTRUTURAL	M <sup>2</sup>	62,29
3.1	REPARO SUPERFICIAL EM GRANDES ÁREAS COM ARGAMASSA BASE CIMENTO COM POLÍMEROS, E = L CM A 5 CM (03931,8,8,1/TCPO)	M <sup>2</sup>	62,29
Área = 4,5*0,3+1,8*0,3+2*0,1+1*0,3+11*0,2*3+2*0,1+2*1*0,2+2,34*1,8+1,8*0,1*2+2,4*4+2*0,1+6*2*0,2+2			
Área = 97*0,2+2,3*2+6*0,2+7*0,15+6*0,2*6+6*0,4+3*0,2+11*0,2*3,5+2,96*0,1+0,3*4*0,2+6*0,2*1+6			
Área = 0,3*1+6*0,2+1,98*0,3			
3.2	ALVENARIA DE BLOCOS DE CONCRETO VEDACAO 9X19X39CM, ESPESSURA 9CM, ASSENTADOS COM PASTA DE ARGAMASSA COLANTE, COM JUNTA DE 10MM	M2	6,07
Área = 0,7*6,7+2,75*0,5			
4	RAMPA DE ACESSIBILIDADE	M2	39,98
4.1	ALVENARIA EM TIJOLO CERAMICO FURADO 9X9X19CM, 1/2 VEZ (ESPESSURA 9 CM), ASSENTADO EM ARGAMASSA TRACO 1:4 (CIMENTO E AREIA MEDIA NAO PENEIRADA), PREPARO MANUAL, JUNTA 1CM	M2	39,98
Área = (13,17+6,317+33,79+46,68)*0,4			
4.2	EXECUÇÃO DE PASSEIO DE CALÇADA EM CONCRETO 12 MPA, TRACO 1:3:5	M2	80,99
Área = 5,4*7+6,17*7			
5	PAVIMENTAÇÃO	M2	794,99
5.1	CONTRAPISO EM ARGAMASSA TRACO 1:4 (CIMENTO E AREIA), ESPESSURA 4CM, PREPARO MANUAL	M2	794,99
Área = 387,72+117,1+290,17			
5.2	PISO PORCELANATO BIANCO POLIDO 60X60CM ELIZABETH	M2	794,99
Área = 387,72+117,1+290,17			
6	INSTALAÇÕES ELÉTRICAS E HIDRAULICAS	UN	2,00
6.1	ASSENTO PARA VASO SANITARIO DE PLASTICO PADRAO POPULAR - FORNECIMENTO E INSTALACAO	UN	2,00

MEMÓRIA DE CÁLCULO


ESTADO DA PARAÍBA  
PREFEITURA MUNICIPAL DE CATOLE DO ROCHA



Lauri Robson da S. Figueiredo  
CRA: 160107142-6  
(2) 9819-8823





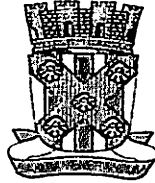

ESTADO DA PARAÍBA  
PREFEITURA MUNICIPAL DE CATOLÉ DO ROCHA

### MEMÓRIA DE CÁLCULO

Obra: Restauração da Creche do CAIC

Item	Descrição	Und	Quant.
<u>Unidade=</u> 2,00			
6.2	LUMINARIA TIPO CALHA, DE SOBREPOR, COM REATOR DE PARTIDA RAPIDA E LAMPADA FLUORESCENTE 2X40W, COMPLETA, FORNECIMENTO E INSTALACAO	UN	148,00
<u>Unidade=</u> 148			
6.3	LIMP E DESOBSTRUCAO GALERIAS ESG/AGUAS PLUV-CP- TIPO BUCKET MACHINE COMPLETA COM CACAMBA E 60 VARETAS - INCL OPERADOR	H	48,00
<u>Horas=</u> 48			
7	PINTURA E LIMPEZA		
7.1	PINTURA A OLEO, 1 DEMAOS EM TELHADO	M2	1.091,78
<u>Área =</u>	<u>(11,1*4+4,9*3+2,4*1,8+4,9*2+6,05*17+10,05*2+1,9*2,4+2,35+22,65*2+10,05+2,35*3+2,85+2,35+35,25*2)*2*1,6</u>		
7.2	PINTURA LATEX ACRILICA, DUAS DEMAOS	M2	1.381,46
<u>Área =</u>	<u>(11,1*4+4,9*3+2,4*1,8+4,9*2+6,05*17+10,05*2+1,9*2,4+2,35+22,65*2+10,05+2,35*3+2,85+2,35+35,25*2)*2*1,69+(6,1*2+19,8+6,1*2+4,85+4,8*4+40,45)*2,1</u>		
7.3	PINTURA ESMALTE BRILHANTE PARA MADEIRA, DUAS DEMAOS, SOBRE FUNDO NIVELADOR BRANCO	M2	114,67
<u>Área =</u>	<u>(3,32*3+6,74+1,04+2,18*2+3,68+3,32*6+1,04*2)*1,2*2</u>		
7.4	LIMPEZA FINAL DA OBRA	M2	794,99
<u>Área =</u>	<u>387,72+117,1+290,17</u>		

Lauri Raíson da S. Figueredo  
CREA: 160107142-6  
(87) 9819-5958



ESTADO DA PARAÍBA  
PREFEITURA MUNICIPAL DE CATOLÉ DO ROCHA  
**Curva ABC de Insumos**

Obra: Restauração da Creche do CAIC

Estado Paraíba - PB

Base SINAPI

Com Desoneração

set/14

Padrão SINAPI

Leis Sociais

(embutido no valor da mão de obra)

Código	Descrição	Tipo	Und	Quant.	Preço Unit. (R\$)	Total (R\$)	Peso (%)	ACUM (%)
	PORCELANATO BIANCO POLIDO 60X60CM							
	4 ELIZABETH	Material	M²	834,7395	50	41.736,98	0.02036	3.355.943
00006111 (SINAPI)	SERVENTE OU OPERARIO NAO QUALIFICADO	Mão de Obra	H	3130,68532	6,97	21.820,88	0.00284	175.455
	ARGAMASSA AUTONIVELANTE PARA							
	GROUTAMENTO EM GERAL SIKAGROUT OU							
00000134 (SINAPI)	EQUIVALENTE	Material	KG	5182,528	2,09	10.831,48	0.00085	870.927
	LUMINARIA CALHA SOBREPOR EM CHAPA ACO C/ 2							
	LAMPADAS FLUORESCENTES 40W (COMPLETA,							
00003799 (SINAPI)	INCL REATOR PART RAPIDA E LAMPADAS)	Material	UN	148	51,92	7.684,16	0.02114	61.786
00004783 (SINAPI)	PINTOR	Mão de Obra	H	787,84	9,37	7.382,08	0.00381	593.589
00001379 (SINAPI)	CIMENTO PORTLAND COMPOSTO CP II-32	Material	KG	13005,81333	0,48	6.242,79	0.0002	501.984
00004750 (SINAPI)	PEDREIRO	Mão de Obra	H	536,5288	9,37	5.027,27	0.00381	404.228
00007358 (SINAPI)	TINTA LATEX ACRILICA	Material	L	234,8482	17,68	4.152,12	0.0072	333.859
	AREIA MEDIA - POSTO JAZIDA / FORNECEDOR							
00000370 (SINAPI)	(SEM FRETE)	Material	M3	42,5268268	55	2.338,98	0.02239	18.807
00004760 (SINAPI)	AZULEJISTA OU LADRILHISTA	Mão de Obra	H	238,497	8,52	2.031,99	0.00347	163.387
00007287 (SINAPI)	TINTA A OLEO BRILHANTE (USO GERAL)	Material	GL	27,2945	56,98	1.554,69	0.02319	125.008
00002436 (SINAPI)	ELETRICISTA	Mão de Obra	H	148	9,37	1.386,76	0.00381	111.505
	EQUIPAMENTO P/ LIMPEZA DE FOSSAS C/ USO DE							
	VACUO TIPO SEWER JET-PROMINAS MODELO SLV-							
00010655 (SINAPI)	040	Equipamento	UN	0,00552	239.765,60	1.323,51	9.761.921	106.419

Lauri Robson da S. Figueredo

CPFEA: 160107162-6  
(83) 8819-41



00012893 (SINAPI)	BOTA COURO SOLADO DE BORRACHA VULCANIZADA	Material	PAR	45,0698121	22,43	1.010,92	0.00913	0.81285
00001381 (SINAPI)	ARGAMASSA OU CIMENTO COLANTE EM PO PARA FIXACAO DE PECAS CERAMICAS	Material	KG	3613,875	0,26	939,61	0.00011	0.75551
00037370 (SINAPI)	ALIMENTACAO (ENCARGOS COMPLEMENTARES) *COLETADO CAIXA*	Serviços	H	2517,8666	0,37	931,61	0.00015	0.74908
00012894 (SINAPI)	CAPA P/ CHUVA	Material	UN	45,0698121	18,89	842,35	0.00761	0.67731
00037371 (SINAPI)	TRANSPORTE (ENCARGOS COMPLEMENTARES) *COLETADO CAIXA*	Serviços	H	2517,8666	0,33	830,9	0.00013	0.6681
00002711 (SINAPI)	CARRO-DE-MAO CACAMBA METALICA E PNEU MACICO	Equipamento	UN	7,3018131	105,68	771,66	0.04303	0.62046
00007270 (SINAPI)	BLOCO CERAMICO VEDAÇÃO 4 FUROS - 9 X 9 X 19 CM	Material	UN	2158,92	0,35	755,62	0.00014	0.60757
00005318 (SINAPI)	SOLVENTE DILUENTE A BASE DE AGUARRAS	Material	L	59,1758	10,33	611,29	0.00421	0.49152
00034357 (SINAPI)	REJUNTE COLORIDO	Material	KG	198,7475	2,19	435,26	0.00089	0.34998
00007292 (SINAPI)	TINTA ESMALTE SINTETICO ALTO BRILHO	Material	L	18,3472	22,82	418,68	0.00929	0.33665
00004505 (SINAPI)	PECA DE MADEIRA NATIVA/REGIONAL 1 X 7CM NAO APARELHADA (P/FORMA)	Material	M	161,98	2,55	413,05	0.00104	0.33212
00006086 (SINAPI)	FUNDO SINTETICO NIVELADOR BRANCO FOSCO PARA MADEIRA	Material	GL	6,42152	64,25	412,58	0.02816	0.33175
00003767 (SINAPI)	LIXA P/ PAREDE OU MADEIRA	Material	UN	664,178	0,57	378,58	0.00023	0.30441
00012895 (SINAPI)	CAPACETE PLASTICO RIGIDO	Material	UN	45,0698121	7,91	356,5	0.00322	0.28665
00012892 (SINAPI)	LUVA RASPA DE COURO, CANO CURTO	Material	PAR	45,0698121	6	270,42	0.00244	0.21744
00004221 (SINAPI)	OLEO DIESEL COMBUSTIVEL COMUM	Material	L	96	2,43	233,28	0.00099	0.18757
00004721 (SINAPI)	PEDRA BRITADA N. 1 - POSTO PEDREIRA / FORNECEDOR (SEM FRETE)	Material	M3	2,308215	98,36	227,04	0.04005	0.18255
00037372 (SINAPI)	EXAMES (ENCARGOS COMPLEMENTARES) *COLETADO CAIXA*	Serviços	H	2517,8666	0,09	226,61	4.0e-05	0.18221
00004718 (SINAPI)	PEDRA BRITADA N. 2 - POSTO PEDREIRA / FORNECEDOR (SEM FRETE)	Material	M3	2,308215	95	219,28	0.03868	0.17632
00000003 (SINAPI)	ACIDO MURIATICO (SOLUCAO ACIDA)	Material	L	39,7495	3,56	141,51	0.00145	0.11378
00002709 (SINAPI)	ENXADA ESTREITA DE *240 X 230* MM, SEM CABO SEGURO (ENCARGOS COMPLEMENTARES)	Material	UN	7,3018131	18	131,43	0.00733	0.10568
00037373 (SINAPI)	*COLETADO CAIXA*	Serviços	H	2517,8666	0,04	100,71	2.0e-05	0.08098
00001213 (SINAPI)	CARPINTEIRO DE FORMAS	Mão de Obra	H	8,099	9,37	75,89	0.00381	0.06102
00000377 (SINAPI)	ASSENTO SANITARIO DE PLASTICO, TIPO CONVENCIONAL	Material	UN	2	17,5	35	0.00713	0.02814
00000010 (SINAPI)	BALDE PLASTICO CAP 10L	Material	UN	7,3018131	4,67	34,1	0.0019	0.02742
00004222 (SINAPI)	GASOLINA COMUM	Material	L	6,07425	2,87	17,43	0.00117	0.01402

Lauri Robson da S. Figueredo  
 CREA 160107142-6  
 (31) 8013-3855



00013891 (SINAPI) MOTOR A GASOLINA  
 BETONEIRA 320 LITROS, SEM CARREGADOR,  
 OLEO LUBRIFICANTE PARA MOTORES DE  
 EQUIPAMENTOS PESADOS (CAMINHÕES,  
 00004227 (SINAPI) TRATORES, RETROS E ETC)  
 00004229 (SINAPI) GRAXA LUBRIFICANTE

Equipamento	UN	0,0023973	5,026,02	12,05	204,632	0,00969
Material	L	1,081485	11,01	11,91	0,00448	0,00957
Material	KG	0,520495	16,16	8,41	0,00558	0,00576

*Lauri Edson da S. Figueredo*  
 CREA: 160107142-6  
 (81) 9819-5858





ESTADO DA PARAÍBA  
PREFEITURA MUNICIPAL DE CATOLE DO ROCHA  
**Relatório Analítico de Composições com Preço Unitário**


Obra: Restauração da Creche do CAIC

Estado Paraíba - PB  
Base SINAPI  
Com Desoneração set/14  
Leis Sociais (embutido no valor da mão de obra)

Legenda	Item	Código	Descrição	Tipo	Und	Quant.	Preço Unit	Total
Composição	1.1	73822/001 (SINAPI)	CAPINA E LIMPEZA MANUAL DE TERRENO COM PEQUENOS ARBUSTOS	SERP - SERVIÇOS PRELIMINARES	M2	1	2,75	2,75
Composição Auxiliar		88316 (SINAPI)	SERVEnte COM ENCARGOS COMPLEMENTARES	SEDI - SERVIÇOS DIVERSOS	H	0,3	9,16	2,75
Composição	2.1	73801/002 (SINAPI)	DEMOLICAO DE CAMADA DE ASSENTAMENTO/CONTRAPISO COM USO DE PONTEIRO, ESPESSURA ATE 4CM	SERP - SERVIÇOS PRELIMINARES	M2	1	13,74	13,74
Composição Auxiliar		88316 (SINAPI)	SERVEnte COM ENCARGOS COMPLEMENTARES	SEDI - SERVIÇOS DIVERSOS	H	1,5	9,16	13,74
Composição	2.2	85367 (SINAPI)	DEMOLICAO DE PISO EM LADRILHO COM ARGAMASSA	SERP - SERVIÇOS PRELIMINARES	M2	1	8,72	8,72
Composição Auxiliar		88309 (SINAPI)	PEDREIRO COM ENCARGOS COMPLEMENTARES	SEDI - SERVIÇOS DIVERSOS	H	0,2	11,56	2,31
Composição Auxiliar		88316 (SINAPI)	SERVEnte COM ENCARGOS COMPLEMENTARES	SEDI - SERVIÇOS DIVERSOS	H	0,7	9,16	6,41
Composição	2.3	85376 (SINAPI)	DEMOLICAO DE PISO VINILICO	SERP - SERVIÇOS PRELIMINARES	M2	1	3,09	3,09
Composição Auxiliar		88309 (SINAPI)	PEDREIRO COM ENCARGOS COMPLEMENTARES	SEDI - SERVIÇOS DIVERSOS	H	0,03	11,56	0,35
Composição Auxiliar		88316 (SINAPI)	SERVEnte COM ENCARGOS COMPLEMENTARES	SEDI - SERVIÇOS DIVERSOS	H	0,3	9,16	2,75
Composição	3.1		REPARO SUPERFICIAL EM GRANDES ÁREAS COM ARGAMASSA BASE CIMENTO COM POLÍMEROS, E = 17 L CM A 5 CM (03931.8.8.1/TCPO)		M²	1	207,31	207,31
Insumo da Composição		00004750 (SINAPI)	PEDREIRO	Mão de Obra	H	2,6	9,37	24,36
Insumo da Composição		00006111 (SINAPI)	SERVEnte OU OPERARIO NAO QUALIFICADO	Mão de Obra	H	1,3	6,97	9,06
Insumo da Composição		00000134 (SINAPI)	ARGAMASSA AUTONIVELANTE PARA GROUTEAMENTO EM GERAL SIKAGROUT OU EQUIVALENTE	Material	KG	83,2	2,09	173,89
Composição	3.2	73998/008 (SINAPI)	ALVENARIA DE BLOCOS DE CONCRETO VEDACAO 9X19X39CM, ESPESSURA 9CM, ASSENTADOS COM PASTA DE ARGAMASSA COLANTE, COM JUNTA DE 10MM	PARE - PAREDES/PAINEIS	M2	1	5,59	5,59
Insumo da Composição		00001381 (SINAPI)	ARGAMASSA OU CIMENTO COLANTE EM P0 PARA FIXACAO DE PECAS CERAMICAS	Material	KG	6	0,26	1,56
Insumo da Composição		00004750 (SINAPI)	PEDREIRO	Mão de Obra	H	0,4	9,37	3,75
Insumo da Composição		00006111 (SINAPI)	SERVEnte	Mão de Obra	H	0,04	6,97	0,28

Lauri Robson da S. Figueredo  
CREA 160197142-6  
(83) 8819-5858



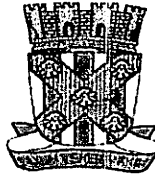

ESTADO DA PARAÍBA  
PREFEITURA MUNICIPAL DE CATOLE DO ROCHA  
**Relatório Analítico de Composições com Preço Unitário**

Obra: Restauração da Creche do CAIC

Estado Paraíba - PB  
Base SINAPI  
Com Desoneração set/14  
Leis Sociais (embutido no valor da mão de obra)

Legenda	Item	Código	Descrição	Tipo	Und	Quant.	Preço Unit	Total
Composição	4.1	73935/003 (SINAPI)	ALVENARIA EM TIJOLO CERAMICO FURADO 9X9X19CM, 1/2 VEZ (ESPESSURA 9 CM), ASSENTADO EM ARGAMASSA TRACO 1:4 (CIMENTO E AREIA MEDIA NAO PENEIRADA), PREPARO MANUAL, JUNTA 1CM	PARE - PAREDES/PAINES	M2	1	37,87	37,87
Composição Auxiliar		73449 (SINAPI)	ARGAMASSA CIMENTO/AREIA 1:4 - PREPARO MANUAL - P	SEDI - SERVIÇOS DIVERSOS	M3	0,0069	311,78	2,15
Insumo da Composição		00004750 (SINAPI)	PEDREIRO	Mão de Obra	H	1,14	9,37	10,68
Insumo da Composição		00006111 (SINAPI)	SERVENTE	Mão de Obra	H	0,88	6,97	6,13
Insumo da Composição		00007270 (SINAPI)	BLOCO CERAMICO VEDAÇÃO 4 FUIROS - 9 X 9 X 19 CM	Material	UN	54	0,35	18,9
Composição	4.2	73892/002 (SINAPI)	EXECUÇÃO DE PASSEIO (CALÇADA) EM CONCRETO 12 MPA, TRAÇO 1:3:5 (CIMENTO/AREIA/BRITA), PREPARO MECÂNICO, ESPESSURA 7CM, COM JUNTA DE DILATAÇÃO EM MADEIRA, INCLUSO LANÇAMENTO E ADENSAMENTO	PISO - PISOS	M2	1	31,51	31,51
Composição Auxiliar		73294 (SINAPI)	BETONEIRA MOTOR GAS P/320L MIST SECA (CP) CARREG MEC E TAMBOR REVERSI-VEL - EXCL OPERADOR	CHOR - CUSTOS HORÁRIOS DE MÁQUINAS E EQUIPAMENTOS	H	0,05	6,54	0,33
Composição Auxiliar		73295 (SINAPI)	BETONEIRA MOTOR GAS P/320L MIST SECA (CI) CARREG MEC E TAMBOR REVERSI-VEL - EXCL OPERADOR	CHOR - CUSTOS HORÁRIOS DE MÁQUINAS E EQUIPAMENTOS	H	0,05	1,24	0,06
Composição Auxiliar		88262 (SINAPI)	CARPINTEIRO DE FORMAS COM ENCARGOS COMPLEMENTARES	SEDI - SERVIÇOS DIVERSOS	H	0,1	11,56	1,16
Composição Auxiliar		88309 (SINAPI)	PEDREIRO COM ENCARGOS COMPLEMENTARES	SEDI - SERVIÇOS DIVERSOS	H	0,2	11,56	2,31
Composição Auxiliar		88316 (SINAPI)	SERVENTE COM ENCARGOS COMPLEMENTARES	SEDI - SERVIÇOS DIVERSOS	H	0,76	9,16	6,96
Insumo da Composição		00000370 (SINAPI)	AREIA MEDIA - POSTO JAZIDA / FORNECEDOR (SEM FRETE)	Material	M3	0,0435	55	2,38
Insumo da Composição		00001379 (SINAPI)	CIMENTO PORTLAND COMPOSTO CP II-32	Material	KG	16,03	0,48	7,69

Lauri Robson da S. Figueredo  
CREA: 160107142-6  
(31) 3215-3232





ESTADO DA PARAÍBA  
PREFEITURA MUNICIPAL DE CATOLE DO ROCHA  
**Relatório Análítico de Composições com Preço Unitário**

Obra: Restauração da Creche do CAIC

Estado Paraíba - PB

Base SINAPI

Com Desoneração set/14

Leis Sociais (embutido no valor da mão de obra)

Legenda	Item	Código	Descrição	Tipo	Und	Quant.	Preço Unit	Total
Insumo da Composição		00004505 (SINAPI)	PEÇA DE MADEIRA NATIVA/REGIONAL 1 X 7CM NAO APARELHADA (P/FORMA)	Material	M	2	2,55	5,1
Insumo da Composição		00004718 (SINAPI)	PEDRA BRITADA N. 2 - POSTO PEDREIRA / FORNECEDOR (SEM FRETE)	Material	M3	0,0285	95	2,71
Insumo da Composição		00004721 (SINAPI)	PEDRA BRITADA N. 1 - POSTO PEDREIRA / FORNECEDOR (SEM FRETE)	Material	M3	0,0285	98,36	2,8
Composição	5.1	73919/003 (SINAPI)	CONTRAPISO EM ARGAMASSA TRACO 1:4 (CIMENTO E AREIA), ESPESSURA 4CM, PREPARO MANUAL	PISO - PISOS	M2	1	18,19	18,19
Composição Auxiliar		73449 (SINAPI)	ARGAMASSA CIMENTO/AREIA 1:4 - PREPARO MANUAL - P	SEDI - SERVIÇOS DIVERSOS	M3	0,04	311,78	12,47
Insumo da Composição		00004750 (SINAPI)	PEDREIRO	Mão de Obra	H	0,35	9,37	3,28
Insumo da Composição		00006111 (SINAPI)	SERVENTE	Mão de Obra	H	0,35	6,97	2,44
Composição	5.2		PISO PORCELANATO BIANCO POLIDO 60X60CM 20 ELIZABETH	REVE - REVESTIMENTO E TRATAMENTO DE SUPERFÍCIES	M²	1	58,52	58,52
Insumo da Composição		00034357 (SINAPI)	REJUNTE COLORIDO	Material	KG	0,25	2,19	0,55
Insumo da Composição		00001381 (SINAPI)	ARGAMASSA OU CIMENTO COLANTE EM PO PARA FIXACAO DE PECAS CERAMICAS	Material	KG	4,5	0,26	1,17
Insumo da Composição		00004760 (SINAPI)	AZULEJISTA OU LADRILHISTA	Mão de Obra	H	0,3	8,52	2,56
Insumo da Composição		00006111 (SINAPI)	SERVENTE	Mão de Obra	H	0,25	6,97	1,74
Insumo da Composição			PORCELANATO BIANCO POLIDO 60X60CM 4 ELIZABETH	Material	M²	1,05	50	52,5
Composição	6.1	74230/001 (SINAPI)	ASSENTO PARA VASO SANITARIO DE PLASTICO PADRAO POPULAR - FORNECIMENTO E INSTALACAO	INHI - INSTALAÇÕES HIDROS SANITÁRIAS	UN	1	18,2	18,2
Insumo da Composição		00000377 (SINAPI)	ASSENTO SANITARIO DE PLASTICO, TIPO CONVENCIONAL	Material	UN	1	17,5	17,5
Insumo da Composição		00006111 (SINAPI)	SERVENTE	Mão de Obra	H	0,1	6,97	0,7

Lauri Roberto da S. Figueredo  
CREA 60107142-6  
(3300) 410-4000





ESTADO DA PARAÍBA  
PREFEITURA MUNICIPAL DE CATOLE DO ROCHA  
**Relatório Analítico de Composições com Preço Unitário**

Obra: Restauração da Creche do CAIC  
Estado: Paraíba - PB  
Base SINAPI: set/14  
Com Desoneração:  
Leis Sociais: (embutido no valor da mão de obra)

Legenda	Item	Código	Descrição	Tipo	Und	Quant.	Preço Unit	Total
Composição	6.2	73953/006 (SINAPI)	LUMINARIA TIPO CALHA, DE SOBREPOR, COM REATOR DE PARTIDA RAPIDA E LAMPADA FLUORESCENTE 2X40W, COMPLETA, FORNECIMENTO E INSTALACAO	INEL - INSTALAÇÃO ELÉTRICA/ELETRIFICAÇÃO E ILUMINAÇÃO EXTERNA	UN	1	72,63	72,63
Composição Auxiliar		88264 (SINAPI)	ELETRICISTA COM ENCARGOS COMPLEMENTARES	SEDI - SERVIÇOS DIVERSOS	H	1	11,56	11,56
Composição Auxiliar		88316 (SINAPI)	SERVENTE COM ENCARGOS COMPLEMENTARES	SEDI - SERVIÇOS DIVERSOS	H	1	9,16	9,16
Insumo da Composição		00003799 (SINAPI)	LUMINARIA CALHA SOBREPOR EM CHAPA ACO C/ 2 LAMPADAS FLUORESCENTES 40W (COMPLETA, INCL REATOR PART RAPIDA E LAMPADAS)	Material	UN	1	51,92	51,92
Composição	6.3	73602 (SINAPI)	EQUIPAMENTO P/LIMP E DESOBRUCAO GALERIAS ESG/AGUAS PLUV-CP- TIPO BUCKET MACHINE COMPLETA COM CACAMBA E 60 VARETAS - INCL OPERADOR	CHOR - CUSTOS HORÁRIOS DE MÁQUINAS E EQUIPAMENTOS	H	1	32,81	32,81
Insumo da Composição		00004221 (SINAPI)	OLEO DIESEL COMBUSTIVEL COMUM	Material	L	2	2,43	4,86
Insumo da Composição		00004227 (SINAPI)	OLEO LUBRIFICANTE PARA MOTORES DE EQUIPAMENTOS PESADOS (CAMINHOES, TRATORES, RETROS E ETC)	Material	L	0,02	11,01	0,22
Insumo da Composição		00004229 (SINAPI)	GRAXA LUBRIFICANTE	Material	KG	0,01	16,16	0,16
Insumo da Composição		00010655 (SINAPI)	EQUIPAMENTO P/ LIMPEZA DE FOSSAS C/ USO DE VACUO TIPO SEWER JET-PROMINAS MODELO SLV-040	Equipamento	UN	0,000115	239.765,60	27,57
Composição	7.1	79463 (SINAPI)	PINTURA A OLEO, 1 DEMAU	PINT - PINTURAS	M2	1	8,3	8,3
Composição Auxiliar		88310 (SINAPI)	PINTOR COM ENCARGOS COMPLEMENTARES	SEDI - SERVIÇOS DIVERSOS	H	0,3	11,58	3,47
Composição Auxiliar		88316 (SINAPI)	SERVENTE COM ENCARGOS COMPLEMENTARES	SEDI - SERVIÇOS DIVERSOS	H	0,3	9,16	2,75
Insumo da Composição		00003767 (SINAPI)	LIXA P/ PAREDE OU MADEIRA	Material	UN	0,25	0,57	0,14
Insumo da Composição		00005318 (SINAPI)	SOLVENTE DILUENTE A BASE DE AGUARRAS	Material	L	0,05	10,33	0,52
Insumo da Composição		00007287 (SINAPI)	TINTA A OLEO BRILHANTE (USO GERAL)	Material	GL	0,025	56,96	1,42
Composição	7.2	73954/002 (SINAPI)	PINTURA LATEX ACRILICA, DUAS DEMAOS	PINT - PINTURAS	M2	1	7,35	7,35

Lauri Robson da S. Figueredo  
CREA: 1190107142-6  
(92) 3313-5553







ESTADO DA PARAÍBA  
PREFEITURA MUNICIPAL DE CATOLE DO ROCHA  
**Relatório Analítico de Composições com Preço Unitário**

Obra: Restauração da Creche do CAIC

**Estado** Paraíba - PB  
**Base SINAPI**  
**Com Desoneração** set/14  
**Leis Sociais** (embutido no valor da mão de obra)

Legenda	Item	Código	Descrição	Tipo	Und	Quant.	Preço Unit	Total
Insumo da Composição		00003767 (SINAPI)	LIXA P/ PAREDE OU MADEIRA	Material	UN	0,25	0,57	0,14
Insumo da Composição		00004783 (SINAPI)	PINTOR	Mão de Obra	H	0,3	9,37	2,81
Insumo da Composição		00006111 (SINAPI)	SERVENTE	Mão de Obra	H	0,2	6,97	1,39
Insumo da Composição		00007356 (SINAPI)	TINTA LATEX ACRILICA	Material	L	0,17	17,68	3,01
			PINTURA ESMALTE BRILHANTE PARA MADEIRA, DUAS DEMAOS, SOBRE FUNDO NIVELADOR					
Composição	7.3	74065/003 (SINAPI)	BRANCO	PINT - PINTURAS	M2	1	15,72	15,72
Composição Auxiliar		88310 (SINAPI)	PINTOR COM ENCARGOS COMPLEMENTARES	SEDI - SERVIÇOS DIVERSOS	H	0,4	11,56	4,62
Composição Auxiliar		88316 (SINAPI)	SERVENTE COM ENCARGOS COMPLEMENTARES	SEDI - SERVIÇOS DIVERSOS	H	0,35	9,16	3,21
Insumo da Composição		00003767 (SINAPI)	LIXA P/ PAREDE OU MADEIRA	Material	UN	0,4	0,57	0,23
Insumo da Composição		00005318 (SINAPI)	SOLVENTE DILUENTE A BASE DE AGUARRAS	Material	L	0,04	10,33	0,41
			FUNDO SINTETICO NIVELADOR BRANCO FOSCO					
Insumo da Composição		00006086 (SINAPI)	PARA MADEIRA	Material	GL	0,056	64,25	3,6
Insumo da Composição		00007292 (SINAPI)	TINTA ESMALTE SINTETICO ALTO BRILHO	Material	L	0,16	22,82	3,65
Composição	7.4	9537 (SINAPI)	LIMPEZA FINAL DA OBRA	SEDI - SERVIÇOS DIVERSOS	M2	1	1,46	1,46
Composição Auxiliar		88316 (SINAPI)	SERVENTE COM ENCARGOS COMPLEMENTARES	SEDI - SERVIÇOS DIVERSOS	H	0,14	9,16	1,28
Insumo da Composição		00000003 (SINAPI)	ACIDO MURIATICO (SOLUCAO ACIDA)	Material	L	0,05	3,56	0,18
Composição		88316 (SINAPI)	SERVENTE COM ENCARGOS COMPLEMENTARES	SEDI - SERVIÇOS DIVERSOS	H	1	9,16	9,16
Composição Auxiliar		88236 (SINAPI)	FERRAMENTAS (ENCARGOS COMPLEMENTARES)	SEDI - SERVIÇOS DIVERSOS	H	1	0,37	0,37
Composição Auxiliar		88237 (SINAPI)	EPI (ENCARGOS COMPLEMENTARES)	SEDI - SERVIÇOS DIVERSOS	H	1	0,99	0,99
Insumo da Composição		00006111 (SINAPI)	SERVENTE	Mão de Obra	H	1	6,97	6,97
			ALIMENTACAO (ENCARGOS COMPLEMENTARES)					
Insumo da Composição		00037370 (SINAPI)	*COLETADO CAIXA*	Serviços	H	1	0,37	0,37
			TRANSPORTE (ENCARGOS COMPLEMENTARES)					
Insumo da Composição		00037371 (SINAPI)	*COLETADO CAIXA*	Serviços	H	1	0,33	0,33
			EXAMES (ENCARGOS COMPLEMENTARES)					
Insumo da Composição		00037372 (SINAPI)	*COLETADO CAIXA*	Serviços	H	1	0,09	0,09

Lauri Robson de S. Figueredo  
CREA: 160707142-6  
(83) 2814-5858





ESTADO DA PARAÍBA  
PREFEITURA MUNICIPAL DE CATOLE DO ROCHA  
**Relatório Analítico de Composições com Preço Unitário**

Obra: Restauração da Creche do CAIC

Estado Paraíba - PB

Base SINAPI

set/14


Com Desoneração

Leis Sociais (embutido no valor da mão de obra)

Legenda	Item	Código	Descrição	Tipo	Und	Quant.	Preço Unit	Total
Insumo da Composição		00037373 (SINAPI)	SEGURO (ENCARGOS COMPLEMENTARES) *COLETADO CAIXA*	Serviços	H	1	0,04	0,04
Composição		88236 (SINAPI)	FERRAMENTAS (ENCARGOS COMPLEMENTARES)	SEDI - SERVIÇOS DIVERSOS	H	1	0,37	0,37
Insumo da Composição		00000010 (SINAPI)	BALDE PLASTICO CAP 10L	Material	UN	0,0029	4,67	0,01
Insumo da Composição		00002709 (SINAPI)	ENXADA ESTREITA DE *240 X 230* MM, SEM CABO CARRO-DE-MAO CACAMBA METALICA E PNEU	Material	UN	0,0029	18	0,05
Insumo da Composição		00002711 (SINAPI)	MACICO	Equipamento	UN	0,0029	105,68	0,31
Composição		88237 (SINAPI)	EPI (ENCARGOS COMPLEMENTARES)	SEDI - SERVIÇOS DIVERSOS	H	1	0,99	0,99
Insumo da Composição		00012892 (SINAPI)	LUVA RASPA DE COURO, CANO CURTO BOTA COURO SOLADO DE BORRACHA	Material	PAR	0,0179	6	0,11
Insumo da Composição		00012893 (SINAPI)	VULCANIZADA	Material	PAR	0,0179	22,43	0,4
Insumo da Composição		00012894 (SINAPI)	CAPA P/ CHUVA	Material	UN	0,0179	18,69	0,33
Insumo da Composição		00012895 (SINAPI)	CAPACETE PLASTICO RIGIDO	Material	UN	0,0179	7,91	0,14
Composição		88316 (SINAPI)	SERVENTE COM ENCARGOS COMPLEMENTARES	SEDI - SERVIÇOS DIVERSOS	H	1	9,16	9,16
Composição Auxiliar		88236 (SINAPI)	FERRAMENTAS (ENCARGOS COMPLEMENTARES)	SEDI - SERVIÇOS DIVERSOS	H	1	0,37	0,37
Composição Auxiliar		88237 (SINAPI)	EPI (ENCARGOS COMPLEMENTARES)	SEDI - SERVIÇOS DIVERSOS	H	1	0,99	0,99
Insumo da Composição		00008111 (SINAPI)	SERVENTE	Mão de Obra	H	1	6,97	6,97
Insumo da Composição		00037370 (SINAPI)	ALIMENTACAO (ENCARGOS COMPLEMENTARES) *COLETADO CAIXA*	Serviços	H	1	0,37	0,37
Insumo da Composição		00037371 (SINAPI)	TRANSPORTE (ENCARGOS COMPLEMENTARES) *COLETADO CAIXA*	Serviços	H	1	0,33	0,33
Insumo da Composição		00037372 (SINAPI)	EXAMES (ENCARGOS COMPLEMENTARES) *COLETADO CAIXA*	Serviços	H	1	0,09	0,09
Insumo da Composição		00037373 (SINAPI)	SEGURO (ENCARGOS COMPLEMENTARES) *COLETADO CAIXA*	Serviços	H	1	0,04	0,04

Lauri Robson S. Figueredo  
CREA: 180107142-6  
(27) 2612-5653



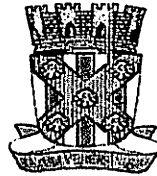

ESTADO DA PARAÍBA  
PREFEITURA MUNICIPAL DE CATOLE DO ROCHA  
**Relatório Analítico de Composições com Preço Unitário**

Obra: Restauração da Creche do CAIC

Estado Paraíba - PB

Base SINAPI

Com Desoneração set/14

Leis Sociais (embutido no valor da mão de obra)

Legenda	Item	Código	Descrição	Tipo	Und	Quant.	Preço Unit	Total
Composição		88236 (SINAPI)	FERRAMENTAS (ENCARGOS COMPLEMENTARES)	SEDI - SERVIÇOS DIVERSOS	H	1	0,37	0,37
Insumo da Composição		00000010 (SINAPI)	BALDE PLASTICO CAP 10L	Material	UN	0,0029	4,67	0,01
Insumo da Composição		00002709 (SINAPI)	ENXADA ESTREITA DE *240 X 230* MM, SEM CABO CARRO-DE-MAO CACAMBA METALICA E PNEU	Material	UN	0,0029	18	0,05
Insumo da Composição		00002711 (SINAPI)	MACICO	Equipamento	UN	0,0029	105,68	0,31
Composição		88237 (SINAPI)	EPI (ENCARGOS COMPLEMENTARES)	SEDI - SERVIÇOS DIVERSOS	H	1	0,99	0,99
Insumo da Composição		00012892 (SINAPI)	LUVA RASPA DE COURO, CANO CURTO BOTA COURO SOLADO DE BORRACHA	Material	PAR	0,0179	6	0,11
Insumo da Composição		00012893 (SINAPI)	VULCANIZADA	Material	PAR	0,0179	22,43	0,4
Insumo da Composição		00012894 (SINAPI)	CAPA P/ CHUVA	Material	UN	0,0179	18,69	0,33
Insumo da Composição		00012895 (SINAPI)	CAPACETE PLASTICO RIGIDO	Material	UN	0,0179	7,91	0,14
Composição		88309 (SINAPI)	PEDREIRO COM ENCARGOS COMPLEMENTARES	SEDI - SERVIÇOS DIVERSOS	H	1	11,56	11,56
Composição Auxiliar		88236 (SINAPI)	FERRAMENTAS (ENCARGOS COMPLEMENTARES)	SEDI - SERVIÇOS DIVERSOS	H	1	0,37	0,37
Composição Auxiliar		88237 (SINAPI)	EPI (ENCARGOS COMPLEMENTARES)	SEDI - SERVIÇOS DIVERSOS	H	1	0,99	0,99
Insumo da Composição		00004750 (SINAPI)	PEDREIRO	Mão de Obra	H	1	9,37	9,37
Insumo da Composição		00037370 (SINAPI)	ALIMENTACAO (ENCARGOS COMPLEMENTARES) *COLETADO CAIXA*	Serviços	H	1	0,37	0,37
Insumo da Composição		00037371 (SINAPI)	TRANSPORTE (ENCARGOS COMPLEMENTARES) *COLETADO CAIXA*	Serviços	H	1	0,33	0,33
Insumo da Composição		00037372 (SINAPI)	EXAMES (ENCARGOS COMPLEMENTARES) *COLETADO CAIXA*	Serviços	H	1	0,09	0,09
Insumo da Composição		00037373 (SINAPI)	SEGURO (ENCARGOS COMPLEMENTARES) *COLETADO CAIXA*	Serviços	H	1	0,04	0,04
Composição		88236 (SINAPI)	FERRAMENTAS (ENCARGOS COMPLEMENTARES)	SEDI - SERVIÇOS DIVERSOS	H	1	0,37	0,37
Insumo da Composição		00000010 (SINAPI)	BALDE PLASTICO CAP 10L	Material	UN	0,0029	4,67	0,01

Lauri Robson da S. Figueredo  
CREA: 160607142-6  
(33) 3319-4303





ESTADO DA PARAÍBA  
PREFEITURA MUNICIPAL DE CATOLE DO ROCHA  
**Relatório Analítico de Composições com Preço Unitário**

Obra: Restauração da Creche do CAIC

Estado Paraíba - PB  
Base SINAPI  
Com Desoneração set/14  
Leis Sociais (embutido no valor da mão de obra)

Legenda	Item	Código	Descrição	Tipo	Und	Quant.	Preço Unit	Total
Insumo da Composição		00002709 (SINAPI)	ENXADA ESTREITA DE *240 X 230* MM, SEM CABO CARRO-DE-MAO CACAMBA METALICA E PNEU	Material	UN	0,0029	18	0,05
Insumo da Composição		00002711 (SINAPI)	MACICO	Equipamento	UN	0,0029	105,68	0,31
Composição		88237 (SINAPI)	EPI (ENCARGOS COMPLEMENTARES)	SEDI - SERVIÇOS DIVERSOS	H	1	0,99	0,99
Insumo da Composição		00012892 (SINAPI)	LUVA RASPA DE COURO, CANO CURTO BOTA COURO SOLADO DE BORRACHA	Material	PAR	0,0179	6	0,11
Insumo da Composição		00012893 (SINAPI)	VULCANIZADA	Material	PAR	0,0179	22,43	0,4
Insumo da Composição		00012894 (SINAPI)	CAPA P/ CHUVA	Material	UN	0,0179	18,69	0,33
Insumo da Composição		00012895 (SINAPI)	CAPACETE PLASTICO RIGIDO	Material	UN	0,0179	7,91	0,14
Composição		88316 (SINAPI)	SERVENTE COM ENCARGOS COMPLEMENTARES	SEDI - SERVIÇOS DIVERSOS	H	1	9,16	9,16
Composição Auxiliar		88236 (SINAPI)	FERRAMENTAS (ENCARGOS COMPLEMENTARES)	SEDI - SERVIÇOS DIVERSOS	H	1	0,37	0,37
Composição Auxiliar		88237 (SINAPI)	EPI (ENCARGOS COMPLEMENTARES)	SEDI - SERVIÇOS DIVERSOS	H	1	0,99	0,99
Insumo da Composição		00008111 (SINAPI)	SERVENTE ALIMENTACAO (ENCARGOS COMPLEMENTARES)	Mão de Obra	H	1	6,97	6,97
Insumo da Composição		00037370 (SINAPI)	*COLETADO CAIXA* TRANSPORTE (ENCARGOS COMPLEMENTARES)	Serviços	H	1	0,37	0,37
Insumo da Composição		00037371 (SINAPI)	*COLETADO CAIXA* EXAMES (ENCARGOS COMPLEMENTARES)	Serviços	H	1	0,33	0,33
Insumo da Composição		00037372 (SINAPI)	*COLETADO CAIXA* SEGURO (ENCARGOS COMPLEMENTARES)	Serviços	H	1	0,09	0,09
Insumo da Composição		00037373 (SINAPI)	*COLETADO CAIXA*	Serviços	H	1	0,04	0,04
Composição		88236 (SINAPI)	FERRAMENTAS (ENCARGOS COMPLEMENTARES)	SEDI - SERVIÇOS DIVERSOS	H	1	0,37	0,37
Insumo da Composição		00000010 (SINAPI)	BALDE PLASTICO CAP 10L	Material	UN	0,0029	4,67	0,01
Insumo da Composição		00002709 (SINAPI)	ENXADA ESTREITA DE *240 X 230* MM, SEM CABO	Material	UN	0,0029	18	0,05

Lauri Robson da S. Figueredo  
CREA: 160107142-6  
(83) 319-5953





ESTADO DA PARAÍBA  
PREFEITURA MUNICIPAL DE CATOLE DO ROCHA  
**Relatório Analítico de Composições com Preço Unitário**

Obra: Restauração da Creche do CAIC

Estado Paraíba - PB  
Base SINAPI  
Com Desoneração set/14  
Leis Sociais (embutido no valor da mão de obra)

Legenda	Item	Código	Descrição	Tipo	Und	Quant.	Preço Unit	Total
Insumo da Composição		00002711 (SINAPI)	CARRO-DE-MAO CACAMBA METALICA E PNEU					
Composição		88237 (SINAPI)	MACICO	Equipamento	UN	0,0029	105,68	0,31
Insumo da Composição		00012892 (SINAPI)	EPI (ENCARGOS COMPLEMENTARES)	SEDI - SERVIÇOS DIVERSOS	H	1	0,99	0,99
Insumo da Composição		00012892 (SINAPI)	LUVA RASPA DE COURO, CANO CURTO	Material	PAR	0,0179	6	0,11
Insumo da Composição		00012893 (SINAPI)	BOTA COURO SOLADO DE BORRACHA					
Insumo da Composição		00012894 (SINAPI)	VULCANIZADA	Material	PAR	0,0179	22,43	0,4
Insumo da Composição		00012894 (SINAPI)	CAPA P/ CHUVA	Material	UN	0,0179	18,69	0,33
Insumo da Composição		00012895 (SINAPI)	CAPACETE PLASTICO RIGIDO	Material	UN	0,0179	7,91	0,14
Composição		73449 (SINAPI)	ARGAMASSA CIMENTO/AREIA 1:4 - PREPARO MANUAL - P	SEDI - SERVIÇOS DIVERSOS	M3	1	311,78	311,78
Insumo da Composição		00000370 (SINAPI)	AREIA MEDIA - POSTO JAZIDA / FORNECEDOR (SEM FRETE)					
Insumo da Composição		00001379 (SINAPI)	CIMENTO PORTLAND COMPOSTO CP II-32	Material	M3	1,216	55	66,88
Insumo da Composição		00006111 (SINAPI)	SERVENTE	Material	KG	365	0,48	175,2
Composição		73294 (SINAPI)	BETONEIRA MOTOR GAS P/320L MIST SECA (CP) CARREG MEC E TAMBOR REVERSI-VEL - EXCL OPERADOR	CHOR - CUSTOS HORÁRIOS DE MÁQUINAS E EQUIPAMENTOS	H	1	6,54	6,54
Insumo da Composição		00004222 (SINAPI)	GASOLINA COMUM	Material	L	1,5	2,87	4,31
Insumo da Composição		00004227 (SINAPI)	OLEO LUBRIFICANTE PARA MOTORES DE EQUIPAMENTOS PESADOS (CAMINHOS, TRATORES, RETROS E ETC)	Material	L	0,03	11,01	0,33
Insumo da Composição		00004229 (SINAPI)	GRAXA LUBRIFICANTE	Material	KG	0,01	16,16	0,16
Insumo da Composição		00013891 (SINAPI)	BETONEIRA 320 LITROS, SEM CARREGADOR, MOTOR A GASOLINA	Equipamento	UN	0,000346	5.026,02	1,74
Composição		73295 (SINAPI)	BETONEIRA MOTOR GAS P/320L MIST SECA (CI) CARREG MEC E TAMBOR REVERSI-VEL - EXCL OPERADOR	CHOR - CUSTOS HORÁRIOS DE MÁQUINAS E EQUIPAMENTOS	H	1	1,24	1,24
Insumo da Composição		00013891 (SINAPI)	BETONEIRA 320 LITROS, SEM CARREGADOR, MOTOR A GASOLINA	Equipamento	UN	0,000246	5.026,02	1,24

Lauri Robson da S. Figueredo

CREA: 180107142-6

(22) 3310-5820





ESTADO DA PARAÍBA  
PREFEITURA MUNICIPAL DE CATOLE DO ROCHA  
**Relatório Analítico de Composições com Preço Unitário**

Obra: Restauração da Creche do CAIC

Estado Paraíba - PB

Base SINAPI

set/14

Com Desoneração

Leis Sociais

(embutido no valor da mão de obra)

Legenda	Item	Código	Descrição	Tipo	Und	Quant.	Preço Unit	Total
Composição		88262 (SINAPI)	CARPINTEIRO DE FORMAS COM ENCARGOS COMPLEMENTARES	SEDI - SERVIÇOS DIVERSOS	H	1	11,56	11,56
Composição Auxiliar		88236 (SINAPI)	FERRAMENTAS (ENCARGOS COMPLEMENTARES)	SEDI - SERVIÇOS DIVERSOS	H	1	0,37	0,37
Composição Auxiliar		88237 (SINAPI)	EPI (ENCARGOS COMPLEMENTARES)	SEDI - SERVIÇOS DIVERSOS	H	1	0,99	0,99
Insumo da Composição		00001213 (SINAPI)	CARPINTEIRO DE FORMAS	Mão de Obra	H	1	9,37	9,37
Insumo da Composição		00037370 (SINAPI)	ALIMENTACAO (ENCARGOS COMPLEMENTARES) *COLETADO CAIXA*	Serviços	H	1	0,37	0,37
Insumo da Composição		00037371 (SINAPI)	TRANSPORTE (ENCARGOS COMPLEMENTARES) *COLETADO CAIXA*	Serviços	H	1	0,33	0,33
Insumo da Composição		00037372 (SINAPI)	EXAMES (ENCARGOS COMPLEMENTARES) *COLETADO CAIXA*	Serviços	H	1	0,09	0,09
Insumo da Composição		00037373 (SINAPI)	SEGURO (ENCARGOS COMPLEMENTARES) *COLETADO CAIXA*	Serviços	H	1	0,04	0,04
Composição		88236 (SINAPI)	FERRAMENTAS (ENCARGOS COMPLEMENTARES)	SEDI - SERVIÇOS DIVERSOS	H	1	0,37	0,37
Insumo da Composição		00000010 (SINAPI)	BALDE PLASTICO CAP 10L	Material	UN	0,0029	4,67	0,01
Insumo da Composição		00002709 (SINAPI)	ENXADA ESTREITA DE *240 X 230* MM, SEM CABO	Material	UN	0,0029	18	0,05
Insumo da Composição		00002711 (SINAPI)	CARRO-DE-MAO CACAMBA METALICA E PNEU MACICO	Equipamento	UN	0,0029	105,68	0,31
Composição		88237 (SINAPI)	EPI (ENCARGOS COMPLEMENTARES)	SEDI - SERVIÇOS DIVERSOS	H	1	0,99	0,99
Insumo da Composição		00012892 (SINAPI)	LUVA RASPA DE COURO, CANO CURTO	Material	PAR	0,0179	6	0,11
Insumo da Composição		00012893 (SINAPI)	BOTA COURO SOLADO DE BORRACHA VULCANIZADA	Material	PAR	0,0179	22,43	0,4
Insumo da Composição		00012894 (SINAPI)	CAPA P/ CHUVA	Material	UN	0,0179	18,69	0,33
Insumo da Composição		00012895 (SINAPI)	CAPACETE PLASTICO RIGIDO	Material	UN	0,0179	7,91	0,14
Composição		88309 (SINAPI)	PEDREIRO COM ENCARGOS COMPLEMENTARES	SEDI - SERVIÇOS DIVERSOS	H	1	11,56	11,56

Lauri Robson S. Figueredi  
CREA: 10107142-6  
(83) 9019-5850





ESTADO DA PARAÍBA  
PREFEITURA MUNICIPAL DE CATOLE DO ROCHA  
**Relatório Analítico de Composições com Preço Unitário**

Obra: Restauração da Creche do CAIC

Estado Paraíba - PB  
Base SINAPI  
Com Desoneração set/14  
Leis Sociais (embutido no valor da mão de obra)


Legenda	Item	Código	Descrição	Tipo	Und	Quant.	Preço Unit	Total
Composição Auxiliar		88236 (SINAPI)	FERRAMENTAS (ENCARGOS COMPLEMENTARES)	SEDI - SERVIÇOS DIVERSOS	H	1	0,37	0,37
Composição Auxiliar		88237 (SINAPI)	EPI (ENCARGOS COMPLEMENTARES)	SEDI - SERVIÇOS DIVERSOS	H	1	0,99	0,99
Insumo da Composição		00004750 (SINAPI)	PEDREIRO	Mão de Obra	H	1	9,37	9,37
Insumo da Composição		00037370 (SINAPI)	ALIMENTACAO (ENCARGOS COMPLEMENTARES) *COLETADO CAIXA*	Serviços	H	1	0,37	0,37
Insumo da Composição		00037371 (SINAPI)	TRANSPORTE (ENCARGOS COMPLEMENTARES) *COLETADO CAIXA*	Serviços	H	1	0,33	0,33
Insumo da Composição		00037372 (SINAPI)	EXAMES (ENCARGOS COMPLEMENTARES) *COLETADO CAIXA*	Serviços	H	1	0,09	0,09
Insumo da Composição		00037373 (SINAPI)	SEGURO (ENCARGOS COMPLEMENTARES) *COLETADO CAIXA*	Serviços	H	1	0,04	0,04
Composição		88236 (SINAPI)	FERRAMENTAS (ENCARGOS COMPLEMENTARES)	SEDI - SERVIÇOS DIVERSOS	H	1	0,37	0,37
Insumo da Composição		00000010 (SINAPI)	BALDE PLASTICO CAP 10L	Material	UN	0,0029	4,67	0,01
Insumo da Composição		00002709 (SINAPI)	ENXADA ESTREITA DE *240 X 230* MM, SEM CABO CARRO-DE-MAO CACAMBA METALICA E PNEU	Material	UN	0,0029	18	0,05
Insumo da Composição		00002711 (SINAPI)	MACICO	Equipamento	UN	0,0029	105,68	0,31
Composição		88237 (SINAPI)	EPI (ENCARGOS COMPLEMENTARES)	SEDI - SERVIÇOS DIVERSOS	H	1	0,99	0,99
Insumo da Composição		00012892 (SINAPI)	LUVA RASPA DE COURO, CANO CURTO BOTA COURO SOLADO DE BORRACHA	Material	PAR	0,0179	6	0,11
Insumo da Composição		00012893 (SINAPI)	VULCANIZADA	Material	PAR	0,0179	22,43	0,4
Insumo da Composição		00012894 (SINAPI)	CAPA P/ CHUVA	Material	UN	0,0179	18,69	0,33
Insumo da Composição		00012895 (SINAPI)	CAPACETE PLASTICO RIGIDO	Material	UN	0,0179	7,91	0,14
Composição		88316 (SINAPI)	SERVENTE COM ENCARGOS COMPLEMENTARES	SEDI - SERVIÇOS DIVERSOS	H	1	9,16	9,16
Composição Auxiliar		88236 (SINAPI)	FERRAMENTAS (ENCARGOS COMPLEMENTARES)	SEDI - SERVIÇOS DIVERSOS	H	1	0,37	0,37
Composição Auxiliar		88237 (SINAPI)	EPI (ENCARGOS COMPLEMENTARES)	SEDI - SERVIÇOS DIVERSOS	H	1	0,99	0,99

Lauri Robson da S. Figueiredo

CREA: 0107142-F

(R3) 8000-550



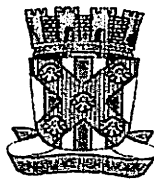

ESTADO DA PARAÍBA  
PREFEITURA MUNICIPAL DE CATOLE DO ROCHA  
**Relatório Analítico de Composições com Preço Unitário**

Obra: Restauração da Creche do CAIC

Estado Paraíba - PB

Base SINAPI

Com Desoneração set/14

Leis Sociais (embutido no valor da mão de obra)

Legenda	Item	Código	Descrição	Tipo	Und	Quant.	Preço Unit	Total
Insumo da Composição		00006111 (SINAPI)	SERVENTE	Mão de Obra	H	1	6,97	6,97
Insumo da Composição		00037370 (SINAPI)	ALIMENTACAO (ENCARGOS COMPLEMENTARES) *COLETADO CAIXA*	Serviços	H	1	0,37	0,37
Insumo da Composição		00037371 (SINAPI)	TRANSPORTE (ENCARGOS COMPLEMENTARES) *COLETADO CAIXA*	Serviços	H	1	0,33	0,33
Insumo da Composição		00037372 (SINAPI)	EXAMES (ENCARGOS COMPLEMENTARES) *COLETADO CAIXA*	Serviços	H	1	0,09	0,09
Insumo da Composição		00037373 (SINAPI)	SEGURO (ENCARGOS COMPLEMENTARES) *COLETADO CAIXA*	Serviços	H	1	0,04	0,04
Composição		88236 (SINAPI)	FERRAMENTAS (ENCARGOS COMPLEMENTARES)	SEDI - SERVIÇOS DIVERSOS	H	1	0,37	0,37
Insumo da Composição		00000010 (SINAPI)	BALDE PLASTICO CAP 10L	Material	UN	0,0029	4,67	0,01
Insumo da Composição		00002709 (SINAPI)	ENXADA ESTREITA DE *240 X 230* MM, SEM CABO	Material	UN	0,0029	18	0,05
Insumo da Composição		00002711 (SINAPI)	CARRO-DE-MAO CACAMBA METALICA E PNEU MACICO	Equipamento	UN	0,0029	105,68	0,31
Composição		88237 (SINAPI)	EPI (ENCARGOS COMPLEMENTARES)	SEDI - SERVIÇOS DIVERSOS	H	1	0,99	0,99
Insumo da Composição		00012892 (SINAPI)	LUVA RASPA DE COURO, CANO CURTO	Material	PAR	0,0179	6	0,11
Insumo da Composição		00012893 (SINAPI)	BOTA COURO SOLADO DE BORRACHA	Material	PAR	0,0179	22,43	0,4
Insumo da Composição		00012894 (SINAPI)	VULCANIZADA	Material	UN	0,0179	18,69	0,33
Insumo da Composição		00012895 (SINAPI)	CAPA P/ CHUVA	Material	UN	0,0179	7,91	0,14
Composição		73449 (SINAPI)	ARGAMASSA CIMENTO/AREIA 1:4 - PREPARO MANUAL - P	SEDI - SERVIÇOS DIVERSOS	M3	1	311,78	311,78
Insumo da Composição		00000370 (SINAPI)	AREIA MEDIA - POSTO JAZIDA / FORNECEDOR (SEM FRETE)	Material	M3	1,216	55	66,88
Insumo da Composição		00001379 (SINAPI)	CIMENTO PORTLAND COMPOSTO CP II-32	Material	KG	365	0,48	175,2
Insumo da Composição		00006111 (SINAPI)	SERVENTE	Mão de Obra	H	10	6,97	69,7

Lauri Robson S. Figueredo  
CREA: 160807142-6  
(83) 8279-5858







ESTADO DA PARAÍBA  
PREFEITURA MUNICIPAL DE CATOLE DO ROCHA  
Relatório Analítico de Composições com Preço Unitário

Obra: Restauração da Creche do CAIC

Estado            Paraíba - PB  
Base SINAPI  
Com Desoneração    set/14  
Lels Sociais        (embutido no valor da mão de obra)

Legenda	Item	Código	Descrição	Tipo	Und	Quant.	Preço Unit	Total
Composição		88264 (SINAPI)	ELETRICISTA COM ENCARGOS COMPLEMENTARES	SEDI - SERVIÇOS DIVERSOS	H	1	11,56	11,56
Composição Auxiliar		88236 (SINAPI)	FERRAMENTAS (ENCARGOS COMPLEMENTARES)	SEDI - SERVIÇOS DIVERSOS	H	1	0,37	0,37
Composição Auxiliar		88237 (SINAPI)	EPI (ENCARGOS COMPLEMENTARES)	SEDI - SERVIÇOS DIVERSOS	H	1	0,99	0,99
Insumo da Composição		00002436 (SINAPI)	ELETRICISTA	Mão de Obra	H	1	9,37	9,37
Insumo da Composição		00037370 (SINAPI)	ALIMENTACAO (ENCARGOS COMPLEMENTARES) *COLETADO CAIXA*	Serviços	H	1	0,37	0,37
Insumo da Composição		00037371 (SINAPI)	TRANSPORTE (ENCARGOS COMPLEMENTARES) *COLETADO CAIXA*	Serviços	H	1	0,33	0,33
Insumo da Composição		00037372 (SINAPI)	EXAMES (ENCARGOS COMPLEMENTARES) *COLETADO CAIXA*	Serviços	H	1	0,09	0,09
Insumo da Composição		00037373 (SINAPI)	SEGURO (ENCARGOS COMPLEMENTARES) *COLETADO CAIXA*	Serviços	H	1	0,04	0,04
Composição		88236 (SINAPI)	FERRAMENTAS (ENCARGOS COMPLEMENTARES)	SEDI - SERVIÇOS DIVERSOS	H	1	0,37	0,37
Insumo da Composição		00000010 (SINAPI)	BALDE PLASTICO CAP 10L	Material	UN	0,0029	4,67	0,01
Insumo da Composição		00002709 (SINAPI)	ENXADA ESTREITA DE *240 X 230* MM, SEM CABO CARRO-DE-MAO CACAMBA METALICA E PNEU	Material	UN	0,0029	18	0,05
Insumo da Composição		00002711 (SINAPI)	MACICO	Equipamento	UN	0,0029	105,68	0,31
Composição		88237 (SINAPI)	EPI (ENCARGOS COMPLEMENTARES)	SEDI - SERVIÇOS DIVERSOS	H	1	0,99	0,99
Insumo da Composição		00012892 (SINAPI)	LUVA RASPA DE COURO, CANO CURTO	Material	PAR	0,0179	6	0,11
Insumo da Composição		00012893 (SINAPI)	BOTA COURO SOLADO DE BORRACHA VULCANIZADA	Material	PAR	0,0179	22,43	0,4
Insumo da Composição		00012894 (SINAPI)	CAPA P/ CHUVA	Material	UN	0,0179	18,69	0,33
Insumo da Composição		00012895 (SINAPI)	CAPACETE PLASTICO RIGIDO	Material	UN	0,0179	7,91	0,14
Composição		88316 (SINAPI)	SERVENTE COM ENCARGOS COMPLEMENTARES	SEDI - SERVIÇOS DIVERSOS	H	1	9,16	9,16

Lauri Robson da S. Figueredo  
CREA: 160107142-6  
(83) 5819-5858





ESTADO DA PARAÍBA

PREFEITURA MUNICIPAL DE CATOLE DO ROCHA

## Relatório Analítico de Composições com Preço Unitário

Obra: Restauração da Creche do CAIC

Estado Paraíba - PB

Base SINAPI

Com Desoneração set/14

Leis Sociais (embutido no valor da mão de obra)

Legenda	Item	Código	Descrição	Tipo	Und	Quant.	Preço Unit	Total
Composição Auxiliar		88236 (SINAPI)	FERRAMENTAS (ENCARGOS COMPLEMENTARES)	SEDI - SERVIÇOS DIVERSOS	H	1	0,37	0,37
Composição Auxiliar		88237 (SINAPI)	EPI (ENCARGOS COMPLEMENTARES)	SEDI - SERVIÇOS DIVERSOS	H	1	0,99	0,99
Insumo da Composição		00006111 (SINAPI)	SERVEENTE	Mão de Obra	H	1	6,97	6,97
Insumo da Composição		00037370 (SINAPI)	ALIMENTACAO (ENCARGOS COMPLEMENTARES) *COLETADO CAIXA*	Serviços	H	1	0,37	0,37
Insumo da Composição		00037371 (SINAPI)	TRANSPORTE (ENCARGOS COMPLEMENTARES) *COLETADO CAIXA*	Serviços	H	1	0,33	0,33
Insumo da Composição		00037372 (SINAPI)	EXAMES (ENCARGOS COMPLEMENTARES) *COLETADO CAIXA*	Serviços	H	1	0,09	0,09
Insumo da Composição		00037373 (SINAPI)	SEGURO (ENCARGOS COMPLEMENTARES) *COLETADO CAIXA*	Serviços	H	1	0,04	0,04
Composição		88236 (SINAPI)	FERRAMENTAS (ENCARGOS COMPLEMENTARES)	SEDI - SERVIÇOS DIVERSOS	H	1	0,37	0,37
Insumo da Composição		00000010 (SINAPI)	BALDE PLASTICO CAP 10L	Material	UN	0,0029	4,67	0,01
Insumo da Composição		00002709 (SINAPI)	ENXADA ESTREITA DE *240 X 230* MM, SEM CABO	Material	UN	0,0029	18	0,05
Insumo da Composição		00002711 (SINAPI)	CARRO-DE-MAO CACAMBA METALICA E PNEU MACICO	Equipamento	UN	0,0029	105,68	0,31
Composição		88237 (SINAPI)	EPI (ENCARGOS COMPLEMENTARES)	SEDI - SERVIÇOS DIVERSOS	H	1	0,99	0,99
Insumo da Composição		00012892 (SINAPI)	LUVA RASPA DE COURO, CANO CURTO	Material	PAR	0,0179	6	0,11
Insumo da Composição		00012893 (SINAPI)	BOTA COURO SOLADO DE BORRACHA VULCANIZADA	Material	PAR	0,0179	22,43	0,4
Insumo da Composição		00012894 (SINAPI)	CAPA P/ CHUVA	Material	UN	0,0179	18,69	0,33
Insumo da Composição		00012895 (SINAPI)	CAPACETE PLASTICO RIGIDO	Material	UN	0,0179	7,91	0,14
Composição		88310 (SINAPI)	PINTOR COM ENCARGOS COMPLEMENTARES	SEDI - SERVIÇOS DIVERSOS	H	1	11,56	11,56
Composição Auxiliar		88236 (SINAPI)	FERRAMENTAS (ENCARGOS COMPLEMENTARES)	SEDI - SERVIÇOS DIVERSOS	H	1	0,37	0,37
Composição Auxiliar		88237 (SINAPI)	EPI (ENCARGOS COMPLEMENTARES)	SEDI - SERVIÇOS DIVERSOS	H	1	0,99	0,99

Lauri Robson da S. Figueredo

CREA: 160107142-6

(83) 3399-5858





ESTADO DA PARAÍBA

PREFEITURA MUNICIPAL DE CATOLE DO ROCHA

**Relatório Analítico de Composições com Preço Unitário**

Obra: Restauração da Creche do CAIC

Estado Paraíba - PB

Base SINAPI

Com Desoneração set/14


Leis Sociais (embutido no valor da mão de obra)

Legenda	Item	Código	Descrição	Tipo	Und	Quant.	Preço Unit	Total
Insumo da Composição		00004783 (SINAPI)	PINTOR	Mão de Obra	H	1	9,37	9,37
Insumo da Composição		00037370 (SINAPI)	ALIMENTACAO (ENCARGOS COMPLEMENTARES) *COLETADO CAIXA*	Serviços	H	1	0,37	0,37
Insumo da Composição		00037371 (SINAPI)	TRANSPORTE (ENCARGOS COMPLEMENTARES) *COLETADO CAIXA*	Serviços	H	1	0,33	0,33
Insumo da Composição		00037372 (SINAPI)	EXAMES (ENCARGOS COMPLEMENTARES) *COLETADO CAIXA*	Serviços	H	1	0,09	0,09
Insumo da Composição		00037373 (SINAPI)	SEGURO (ENCARGOS COMPLEMENTARES) *COLETADO CAIXA*	Serviços	H	1	0,04	0,04
Composição		88236 (SINAPI)	FERRAMENTAS (ENCARGOS COMPLEMENTARES)	SEDI - SERVIÇOS DIVERSOS	H	1	0,37	0,37
Insumo da Composição		00000010 (SINAPI)	BALDE PLASTICO CAP 10L	Material	UN	0,0029	4,67	0,01
Insumo da Composição		00002709 (SINAPI)	ENXADA ESTREITA DE *240 X 230* MM, SEM CABO CARRO-DE-MAO CACAMBA METALICA E PNEU	Material	UN	0,0029	18	0,05
Insumo da Composição		00002711 (SINAPI)	MACICO	Equipamento	UN	0,0029	105,68	0,31
Composição		88237 (SINAPI)	EPI (ENCARGOS COMPLEMENTARES)	SEDI - SERVIÇOS DIVERSOS	H	1	0,99	0,99
Insumo da Composição		00012892 (SINAPI)	LUVA RASPA DE COURO, CANO CURTO	Material	PAR	0,0179	6	0,11
Insumo da Composição		00012893 (SINAPI)	BOTA COURO SOLADO DE BORRACHA VULCANIZADA	Material	PAR	0,0179	22,43	0,4
Insumo da Composição		00012894 (SINAPI)	CAPA P/ CHUVA	Material	UN	0,0179	18,69	0,33
Insumo da Composição		00012895 (SINAPI)	CAPACETE PLASTICO RIGIDO	Material	UN	0,0179	7,91	0,14
Composição		88316 (SINAPI)	SERVENTE COM ENCARGOS COMPLEMENTARES	SEDI - SERVIÇOS DIVERSOS	H	1	9,16	9,16
Composição Auxiliar		88236 (SINAPI)	FERRAMENTAS (ENCARGOS COMPLEMENTARES)	SEDI - SERVIÇOS DIVERSOS	H	1	0,37	0,37
Composição Auxiliar		88237 (SINAPI)	EPI (ENCARGOS COMPLEMENTARES)	SEDI - SERVIÇOS DIVERSOS	H	1	0,99	0,99
Insumo da Composição		00006111 (SINAPI)	SERVENTE	Mão de Obra	H	1	6,97	6,97
Insumo da Composição		00037370 (SINAPI)	ALIMENTACAO (ENCARGOS COMPLEMENTARES) *COLETADO CAIXA*	Serviços	H	1	0,37	0,37

Lauri Robson da S. Figueiredo

CREA: 056107142-F

(83) 3312-5855

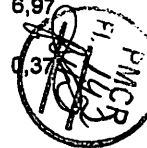



ESTADO DA PARAÍBA  
PREFEITURA MUNICIPAL DE CATOLE DO ROCHA  
**Relatório Analítico de Composições com Preço Unitário**

Obra: Restauração da Creche do CAIC

Estado Paraíba - PB  
Base SINAPI  
Com Desoneração set/14  
Leis Sociais (embutido no valor da mão de obra)

Legenda	Item	Código	Descrição	Tipo	Und	Quant.	Preço Unit	Total
Insumo da Composição		00037371 (SINAPI)	TRANSPORTE (ENCARGOS COMPLEMENTARES) *COLETADO CAIXA*	Serviços	H	1	0,33	0,33
Insumo da Composição		00037372 (SINAPI)	EXAMES (ENCARGOS COMPLEMENTARES) *COLETADO CAIXA*	Serviços	H	1	0,09	0,09
Insumo da Composição		00037373 (SINAPI)	SEGURO (ENCARGOS COMPLEMENTARES) *COLETADO CAIXA*	Serviços	H	1	0,04	0,04
Composição		88236 (SINAPI)	FERRAMENTAS (ENCARGOS COMPLEMENTARES)	SEDI - SERVIÇOS DIVERSOS	H	1	0,37	0,37
Insumo da Composição		00000010 (SINAPI)	BALDE PLASTICO CAP 10L	Material	UN	0,0029	4,67	0,01
Insumo da Composição		00002709 (SINAPI)	ENXADA ESTREITA DE *240 X 230* MM, SEM CABO CARRO-DE-MAO CACAMBA METALICA E PNEU	Material	UN	0,0029	18	0,05
Insumo da Composição		00002711 (SINAPI)	MACICO	Equipamento	UN	0,0029	105,68	0,31
Composição		88237 (SINAPI)	EPI (ENCARGOS COMPLEMENTARES)	SEDI - SERVIÇOS DIVERSOS	H	1	0,99	0,99
Insumo da Composição		00012892 (SINAPI)	LUVA RASPA DE COURO, CANO CURTO	Material	PAR	0,0179	6	0,11
Insumo da Composição		00012893 (SINAPI)	BOTA COURO SOLADO DE BORRACHA VULCANIZADA	Material	PAR	0,0179	22,43	0,4
Insumo da Composição		00012894 (SINAPI)	CAPA P/ CHUVA	Material	UN	0,0179	18,69	0,33
Insumo da Composição		00012895 (SINAPI)	CAPACETE PLASTICO RIGIDO	Material	UN	0,0179	7,91	0,14
Composição		88316 (SINAPI)	SERVENTE COM ENCARGOS COMPLEMENTARES	SEDI - SERVIÇOS DIVERSOS	H	1	9,16	9,16
Composição Auxiliar		88236 (SINAPI)	FERRAMENTAS (ENCARGOS COMPLEMENTARES)	SEDI - SERVIÇOS DIVERSOS	H	1	0,37	0,37
Composição Auxiliar		88237 (SINAPI)	EPI (ENCARGOS COMPLEMENTARES)	SEDI - SERVIÇOS DIVERSOS	H	1	0,99	0,99
Insumo da Composição		00006111 (SINAPI)	SERVENTE	Mão de Obra	H	1	6,97	6,97
Insumo da Composição		00037370 (SINAPI)	ALIMENTACAO (ENCARGOS COMPLEMENTARES) *COLETADO CAIXA*	Serviços	H	1	0,37	0,37
Insumo da Composição		00037371 (SINAPI)	TRANSPORTE (ENCARGOS COMPLEMENTARES) *COLETADO CAIXA*	Serviços	H	1	0,33	0,33

Lauri Roberto da S. Figueiredo  
CREA: 190107142-6  
(83) 3399.5959





ESTADO DA PARAÍBA  
PREFEITURA MUNICIPAL DE CATOLE DO ROCHA  
**Relatório Analítico de Composições com Preço Unitário**


Obra: Restauração da Creche do CAIC

Estado Paraíba - PB  
Base SINAPI  
Com Desoneração set/14  
Leis Sociais (embutido no valor da mão de obra)

Legenda	Item	Código	Descrição	Tipo	Und	Quant.	Preço Unit	Total
Insumo da Composição		00037372 (SINAPI)	EXAMES (ENCARGOS COMPLEMENTARES) *COLETADO CAIXA*	Serviços	H	1	0,09	0,09
Insumo da Composição		00037373 (SINAPI)	SEGURO (ENCARGOS COMPLEMENTARES) *COLETADO CAIXA*	Serviços	H	1	0,04	0,04
Composição		88236 (SINAPI)	FERRAMENTAS (ENCARGOS COMPLEMENTARES)	SEDI - SERVIÇOS DIVERSOS	H	1	0,37	0,37
Insumo da Composição		00000010 (SINAPI)	BALDE PLASTICO CAP 10L	Material	UN	0,0029	4,67	0,01
Insumo da Composição		00002709 (SINAPI)	ENXADA ESTREITA DE *240 X 230* MM, SEM CABO CARRO-DE-MAO CACAMBA METALICA E PNEU	Material	UN	0,0029	18	0,05
Insumo da Composição		00002711 (SINAPI)	MACICO	Equipamento	UN	0,0029	105,68	0,31
Composição		88237 (SINAPI)	EPI (ENCARGOS COMPLEMENTARES)	SEDI - SERVIÇOS DIVERSOS	H	1	0,99	0,99
Insumo da Composição		00012892 (SINAPI)	LUVA RASPA DE COURO, CANO CURTO BOTA COURO SOLADO DE BORRACHA	Material	PAR	0,0179	6	0,11
Insumo da Composição		00012893 (SINAPI)	VULCANIZADA	Material	PAR	0,0179	22,43	0,4
Insumo da Composição		00012894 (SINAPI)	CAPA P/ CHUVA	Material	UN	0,0179	18,69	0,33
Insumo da Composição		00012895 (SINAPI)	CAPACETE PLASTICO RIGIDO	Material	UN	0,0179	7,91	0,14
Composição		88309 (SINAPI)	PEDREIRO COM ENCARGOS COMPLEMENTARES	SEDI - SERVIÇOS DIVERSOS	H	1	11,56	11,56
Composição Auxiliar		88236 (SINAPI)	FERRAMENTAS (ENCARGOS COMPLEMENTARES)	SEDI - SERVIÇOS DIVERSOS	H	1	0,37	0,37
Composição Auxiliar		88237 (SINAPI)	EPI (ENCARGOS COMPLEMENTARES)	SEDI - SERVIÇOS DIVERSOS	H	1	0,99	0,99
Insumo da Composição		00004750 (SINAPI)	PEDREIRO	Mão de Obra	H	1	9,37	9,37
Insumo da Composição		00037370 (SINAPI)	ALIMENTACAO (ENCARGOS COMPLEMENTARES) *COLETADO CAIXA*	Serviços	H	1	0,37	0,37
Insumo da Composição		00037371 (SINAPI)	TRANSPORTE (ENCARGOS COMPLEMENTARES) *COLETADO CAIXA*	Serviços	H	1	0,33	0,33
Insumo da Composição		00037372 (SINAPI)	EXAMES (ENCARGOS COMPLEMENTARES) *COLETADO CAIXA*	Serviços	H	1	0,09	0,09

Lauri Robson de S. Figueredo  
CREA: 160107142-6  
(83) 881345858



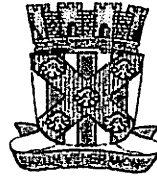

ESTADO DA PARAÍBA  
PREFEITURA MUNICIPAL DE CATOLE DO ROCHA  
**Relatório Analítico de Composições com Preço Unitário**

Obra: Restauração da Creche do CAIC

**Estado** Paraíba - PB  
**Base SINAPI**  
**Com Desoneração** set/14  
**Leis Sociais** (embutido no valor da mão de obra)

Legenda	Item	Código	Descrição	Tipo	Und	Quant.	Preço Unit	Total
Insumo da Composição		00037373 (SINAPI)	SEGURO (ENCARGOS COMPLEMENTARES) *COLETADO CAIXA*	Serviços	H	1	0,04	0,04
Composição		88236 (SINAPI)	FERRAMENTAS (ENCARGOS COMPLEMENTARES)	SEDI - SERVIÇOS DIVERSOS	H	1	0,37	0,37
Insumo da Composição		00000010 (SINAPI)	BALDE PLASTICO CAP 10L	Material	UN	0,0029	4,67	0,01
Insumo da Composição		00002709 (SINAPI)	ENXADA ESTREITA DE *240 X 230* MM, SEM CABO CARRO-DE-MAO CACAMBA METALICA E PNEU	Material	UN	0,0029	18	0,05
Insumo da Composição		00002711 (SINAPI)	MACICO	Equipamento	UN	0,0029	105,68	0,31
Composição		88237 (SINAPI)	EPI (ENCARGOS COMPLEMENTARES)	SEDI - SERVIÇOS DIVERSOS	H	1	0,99	0,99
Insumo da Composição		00012892 (SINAPI)	LUVA RASPA DE COURO, CANO CURTO BOTA COURO SOLADO DE BORRACHA	Material	PAR	0,0179	6	0,11
Insumo da Composição		00012893 (SINAPI)	VULCANIZADA	Material	PAR	0,0179	22,43	0,4
Insumo da Composição		00012894 (SINAPI)	CAPA P/ CHUVA	Material	UN	0,0179	18,69	0,33
Insumo da Composição		00012895 (SINAPI)	CAPACETE PLASTICO RIGIDO	Material	UN	0,0179	7,91	0,14
Composição		88316 (SINAPI)	SERVENTE COM ENCARGOS COMPLEMENTARES	SEDI - SERVIÇOS DIVERSOS	H	1	9,16	9,16
Composição Auxiliar		88236 (SINAPI)	FERRAMENTAS (ENCARGOS COMPLEMENTARES)	SEDI - SERVIÇOS DIVERSOS	H	1	0,37	0,37
Composição Auxiliar		88237 (SINAPI)	EPI (ENCARGOS COMPLEMENTARES)	SEDI - SERVIÇOS DIVERSOS	H	1	0,99	0,99
Insumo da Composição		00006111 (SINAPI)	SERVENTE	Mão de Obra	H	1	6,97	6,97
Insumo da Composição		00037370 (SINAPI)	ALIMENTACAO (ENCARGOS COMPLEMENTARES) *COLETADO CAIXA*	Serviços	H	1	0,37	0,37
Insumo da Composição		00037371 (SINAPI)	TRANSPORTE (ENCARGOS COMPLEMENTARES) *COLETADO CAIXA*	Serviços	H	1	0,33	0,33
Insumo da Composição		00037372 (SINAPI)	EXAMES (ENCARGOS COMPLEMENTARES) *COLETADO CAIXA*	Serviços	H	1	0,09	0,09
Insumo da Composição		00037373 (SINAPI)	SEGURO (ENCARGOS COMPLEMENTARES) *COLETADO CAIXA*	Serviços	H	1	0,04	0,04

Lauri Robson da S. Figueredo.  
CREA: 180107142-F  
(83) 8819-5858





ESTADO DA PARAÍBA

PREFEITURA MUNICIPAL DE CATOLE DO ROCHA

## Relatório Analítico de Composições com Preço Unitário

Obra: Restauração da Creche do CAIC

Estado Paraíba - PB

Base SINAPI


Com Desoneração set/14

Leis Sociais (embutido no valor da mão de obra)

Legenda	Item	Código	Descrição	Tipo	Und	Quant.	Preço Unit	Total
Composição		88236 (SINAPI)	FERRAMENTAS (ENCARGOS COMPLEMENTARES)	SEDI - SERVIÇOS DIVERSOS	H	1	0,37	0,37
Insumo da Composição		00000010 (SINAPI)	BALDE PLASTICO CAP 10L	Material	UN	0,0029	4,67	0,01
Insumo da Composição		00002709 (SINAPI)	ENXADA ESTREITA DE *240 X 230* MM, SEM CABO	Material	UN	0,0029	18	0,05
Insumo da Composição		00002711 (SINAPI)	CARRO-DE-MAO CACAMBA METALICA E PNEU	Equipamento	UN	0,0029	105,68	0,31
Composição		88237 (SINAPI)	EPI (ENCARGOS COMPLEMENTARES)	SEDI - SERVIÇOS DIVERSOS	H	1	0,99	0,99
Insumo da Composição		00012892 (SINAPI)	LUVA RASPA DE COURO, CANO CURTO	Material	PAR	0,0179	6	0,11
Insumo da Composição		00012893 (SINAPI)	BOTA COURO SOLADO DE BORRACHA	Material	PAR	0,0179	22,43	0,4
Insumo da Composição		00012894 (SINAPI)	VULCANIZADA	Material	UN	0,0179	18,69	0,33
Insumo da Composição		00012895 (SINAPI)	CAPA P/ CHUVA	Material	UN	0,0179	7,91	0,14
Composição		88310 (SINAPI)	PINTOR COM ENCARGOS COMPLEMENTARES	SEDI - SERVIÇOS DIVERSOS	H	1	11,56	11,56
Composição Auxiliar		88236 (SINAPI)	FERRAMENTAS (ENCARGOS COMPLEMENTARES)	SEDI - SERVIÇOS DIVERSOS	H	1	0,37	0,37
Composição Auxiliar		88237 (SINAPI)	EPI (ENCARGOS COMPLEMENTARES)	SEDI - SERVIÇOS DIVERSOS	H	1	0,99	0,99
Insumo da Composição		00004783 (SINAPI)	PINTOR	Mão de Obra	H	1	9,37	9,37
Insumo da Composição		00037370 (SINAPI)	ALIMENTACAO (ENCARGOS COMPLEMENTARES)	Serviços	H	1	0,37	0,37
Insumo da Composição		00037370 (SINAPI)	*COLETADO CAIXA*	Serviços	H	1	0,33	0,33
Insumo da Composição		00037371 (SINAPI)	TRANSPORTE (ENCARGOS COMPLEMENTARES)	Serviços	H	1	0,09	0,09
Insumo da Composição		00037371 (SINAPI)	*COLETADO CAIXA*	Serviços	H	1	0,04	0,04
Insumo da Composição		00037372 (SINAPI)	EXAMES (ENCARGOS COMPLEMENTARES)	Serviços	H	1	0,09	0,09
Insumo da Composição		00037372 (SINAPI)	*COLETADO CAIXA*	Serviços	H	1	0,04	0,04
Insumo da Composição		00037373 (SINAPI)	SEGURO (ENCARGOS COMPLEMENTARES)	Serviços	H	1	0,09	0,09
Insumo da Composição		00037373 (SINAPI)	*COLETADO CAIXA*	Serviços	H	1	0,04	0,04
Composição		88236 (SINAPI)	FERRAMENTAS (ENCARGOS COMPLEMENTARES)	SEDI - SERVIÇOS DIVERSOS	H	1	0,37	0,37
Insumo da Composição		00000010 (SINAPI)	BALDE PLASTICO CAP 10L	Material	UN	0,0029	4,67	0,01

Lauri Robson S. Figueredo  
 CREA: 163 07142-6  
 (83) 8211-5858



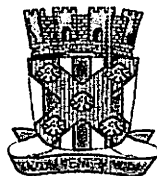

ESTADO DA PARAÍBA  
PREFEITURA MUNICIPAL DE CATOLE DO ROCHA  
**Relatório Análítico de Composições com Preço Unitário**

Obra: Restauração da Creche do CAIC

Estado Paraíba - PB  
Base SINAPI  
Com Desoneração set/14  
Leis Sociais (embutido no valor da mão de obra)

Legenda	Item	Código	Descrição	Tipo	Und	Quant.	Preço Unit	Total
Insumo da Composição		00002709 (SINAPI)	ENXADA ESTREITA DE *240 X 230* MM, SEM CABO	Material	UN	0,0029	18	0,05
			CARRO-DE-MAO CACAMBA METALICA E PNEU					
Insumo da Composição		00002711 (SINAPI)	MACICO	Equipamento	UN	0,0029	105,68	0,31
Composição		88237 (SINAPI)	EPI (ENCARGOS COMPLEMENTARES)	SEDI - SERVIÇOS DIVERSOS	H	1	0,99	0,99
Insumo da Composição		00012892 (SINAPI)	LUVA RASPA DE COURO, CANO CURTO	Material	PAR	0,0179	6	0,11
			BOTA COURO SOLADO DE BORRACHA					
Insumo da Composição		00012893 (SINAPI)	VULCANIZADA	Material	PAR	0,0179	22,43	0,4
Insumo da Composição		00012894 (SINAPI)	CAPA P/ CHUVA	Material	UN	0,0179	18,69	0,33
Insumo da Composição		00012895 (SINAPI)	CAPACETE PLASTICO RIGIDO	Material	UN	0,0179	7,91	0,14
Composição		88316 (SINAPI)	SERVENTE COM ENCARGOS COMPLEMENTARES	SEDI - SERVIÇOS DIVERSOS	H	1	9,16	9,16
Composição Auxiliar		88236 (SINAPI)	FERRAMENTAS (ENCARGOS COMPLEMENTARES)	SEDI - SERVIÇOS DIVERSOS	H	1	0,37	0,37
Composição Auxiliar		88237 (SINAPI)	EPI (ENCARGOS COMPLEMENTARES)	SEDI - SERVIÇOS DIVERSOS	H	1	0,99	0,99
Insumo da Composição		00006111 (SINAPI)	SERVENTE	Mão de Obra	H	1	6,97	6,97
			ALIMENTACAO (ENCARGOS COMPLEMENTARES)					
Insumo da Composição		00037370 (SINAPI)	*COLETADO CAIXA*	Serviços	H	1	0,37	0,37
			TRANSPORTE (ENCARGOS COMPLEMENTARES)					
Insumo da Composição		00037371 (SINAPI)	*COLETADO CAIXA*	Serviços	H	1	0,33	0,33
			EXAMES (ENCARGOS COMPLEMENTARES)					
Insumo da Composição		00037372 (SINAPI)	*COLETADO CAIXA*	Serviços	H	1	0,09	0,09
			SEGURO (ENCARGOS COMPLEMENTARES)					
Insumo da Composição		00037373 (SINAPI)	*COLETADO CAIXA*	Serviços	H	1	0,04	0,04
Composição		88236 (SINAPI)	FERRAMENTAS (ENCARGOS COMPLEMENTARES)	SEDI - SERVIÇOS DIVERSOS	H	1	0,37	0,37
Insumo da Composição		00000010 (SINAPI)	BALDE PLASTICO CAP 10L	Material	UN	0,0029	4,67	0,01
Insumo da Composição		00002709 (SINAPI)	ENXADA ESTREITA DE *240 X 230* MM, SEM CABO	Material	UN	0,0029	18	0,05

Lauri Robsonia S. Figueredo  
CREA: 0107142-6  
9318419-5858







ESTADO DA PARAÍBA  
 PREFEITURA MUNICIPAL DE CATOLE DO ROCHA  
**Relatório Analítico de Composições com Preço Unitário**

Obra: Restauração da Creche do CAIC


**Estado** Paraíba - PB  
**Base SINAPI**  
**Com Desoneração** set/14  
**Leis Sociais** (embutido no valor da mão de obra)

Legenda	Item	Código	Descrição	Tipo	Und	Quant.	Preço Unit	Total
Insumo da Composição		00002711 (SINAPI)	CARRO-DE-MAO CACAMBA METALICA E PNEU					
Composição		88237 (SINAPI)	MACICO	Equipamento	UN	0,0029	105,68	0,31
Insumo da Composição		00012892 (SINAPI)	EPI (ENCARGOS COMPLEMENTARES)	SEDI - SERVIÇOS DIVERSOS	H	1	0,99	0,99
			LUVA RASPA DE COURO, CANO CURTO	Material	PAR	0,0179	6	0,11
Insumo da Composição		00012893 (SINAPI)	BOTA COURO SOLADO DE BORRACHA					
Insumo da Composição		00012894 (SINAPI)	VULCANIZADA	Material	PAR	0,0179	22,43	0,4
Insumo da Composição		00012894 (SINAPI)	CAPA P/ CHUVA	Material	UN	0,0179	18,69	0,33
Insumo da Composição		00012895 (SINAPI)	CAPACETE PLASTICO RIGIDO	Material	UN	0,0179	7,91	0,14
<b>Total sem BDI</b>			R\$ 124.373,11					
<b>BDI Da Obra</b>	24,00%		R\$ 30.135,60					
<b>Total Geral</b>			R\$ 154.508,71					


*Auri Robson da S. Figueredo*  
 CREA 0107142-6  
 10/11/2014




Fl. 198  
 19/08/2014

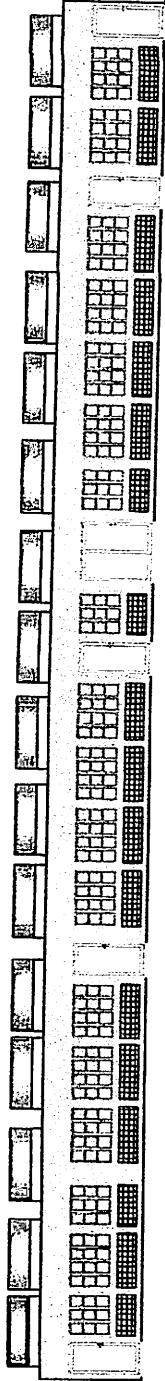

FACHADA  
 ESCALA 1/150

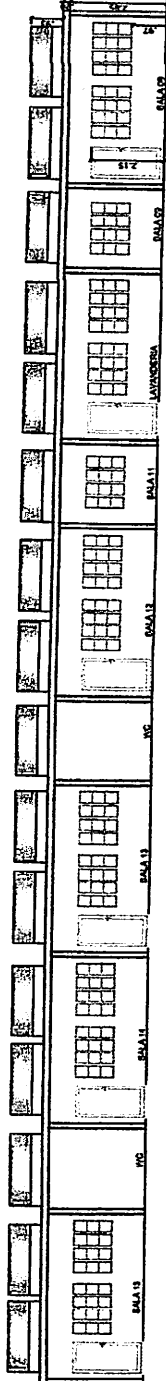

CORTE A - A  
 ESCALA 1/150

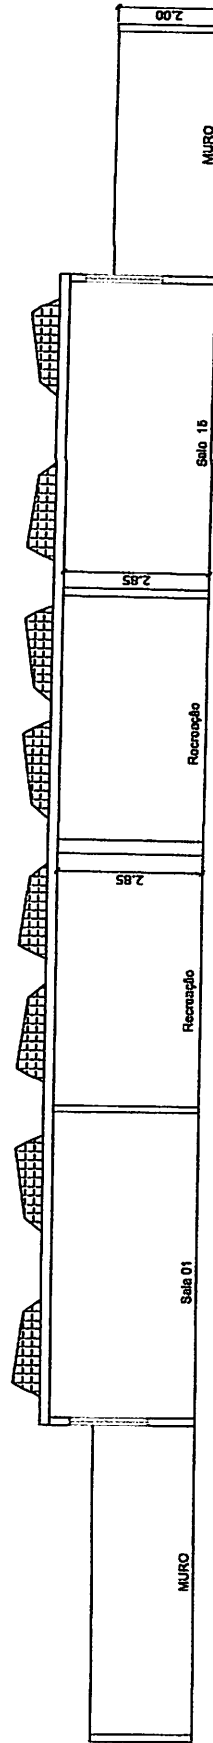

CORTE B - B  
 ESCALA 1/100

**PROJETO ARQUITETÔNICO**

FIANÇADA  
**03/03**

**CAIC**  
 CLIENTE: PREFEITURA MUNICIPAL DE CATOLÉ DO ROCHA - PB  
 ENDEREÇO: AV. AMÉRICO HERMENEGILDO

ÁREA DO TERREIRO:  
**03/03**

ÁREA DE CONSTRUÇÃO TERREIRO:  
 890,00m<sup>2</sup>  
 DATA: 19/08/2014  
 INGENHEIRO RESPONSÁVEL:  
 Lauri Robson da S. Figueiredo


ÁREA COBERTA:  
 890,00m<sup>2</sup>

PROJETO:  
 MAX NYLLEER

ESCALA:  
 1/750

PROJ. Nº:  
 CATOLÉ DO ROCHA - PB

Lauri Robson da S. Figueiredo  
 CREA: 160117142-6  
 19/08/2014

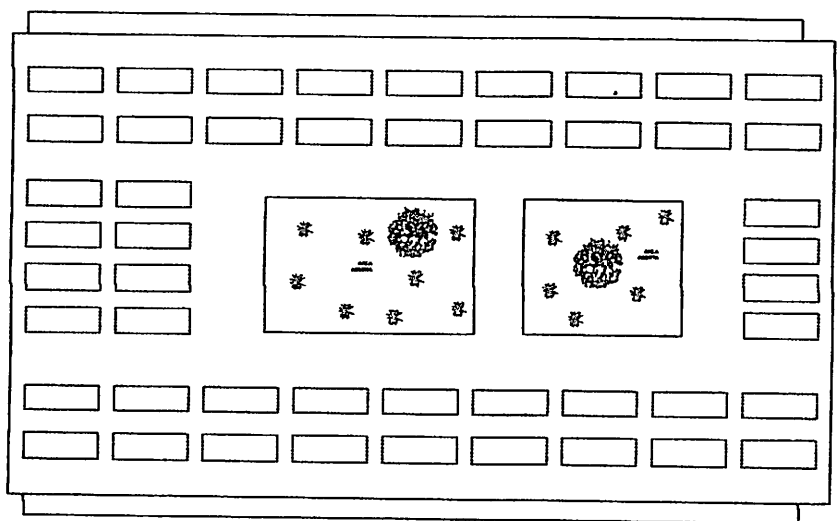

PLANTA DE COBERTURA  
 ESCALA: 1:100  
 CREA: 16010/42-6  
 (83) 3310-1122



**PROJETO ARQUITETÔNICO**

PLANOJA  
**02/03**


**CAIC**  
 C/ENVE: PREFEITURA MUNICIPAL DE CATOLÊ DO ROCHA - PB  
 ENDREÇO: AV. AMÉRICO HERNÁNDEZ

ÁREA DO TERRENO: -  
 ÁREA DE CONSTRUÇÃO (DESDO): 800,00m<sup>2</sup>  
 INSCRIÇÃO: 19/02/2014  
 DATA: 19/02/2014  
 ENGENHEIRO RESPONSÁVEL: Lauri Rubem de S. Figueiredo


PROJETO: MAX MILLER

ESCALA: 1/750

FIG. COY. AV. ADRIANO MAR. Nº 438  
 CATOLÊ DO ROCHA - PB

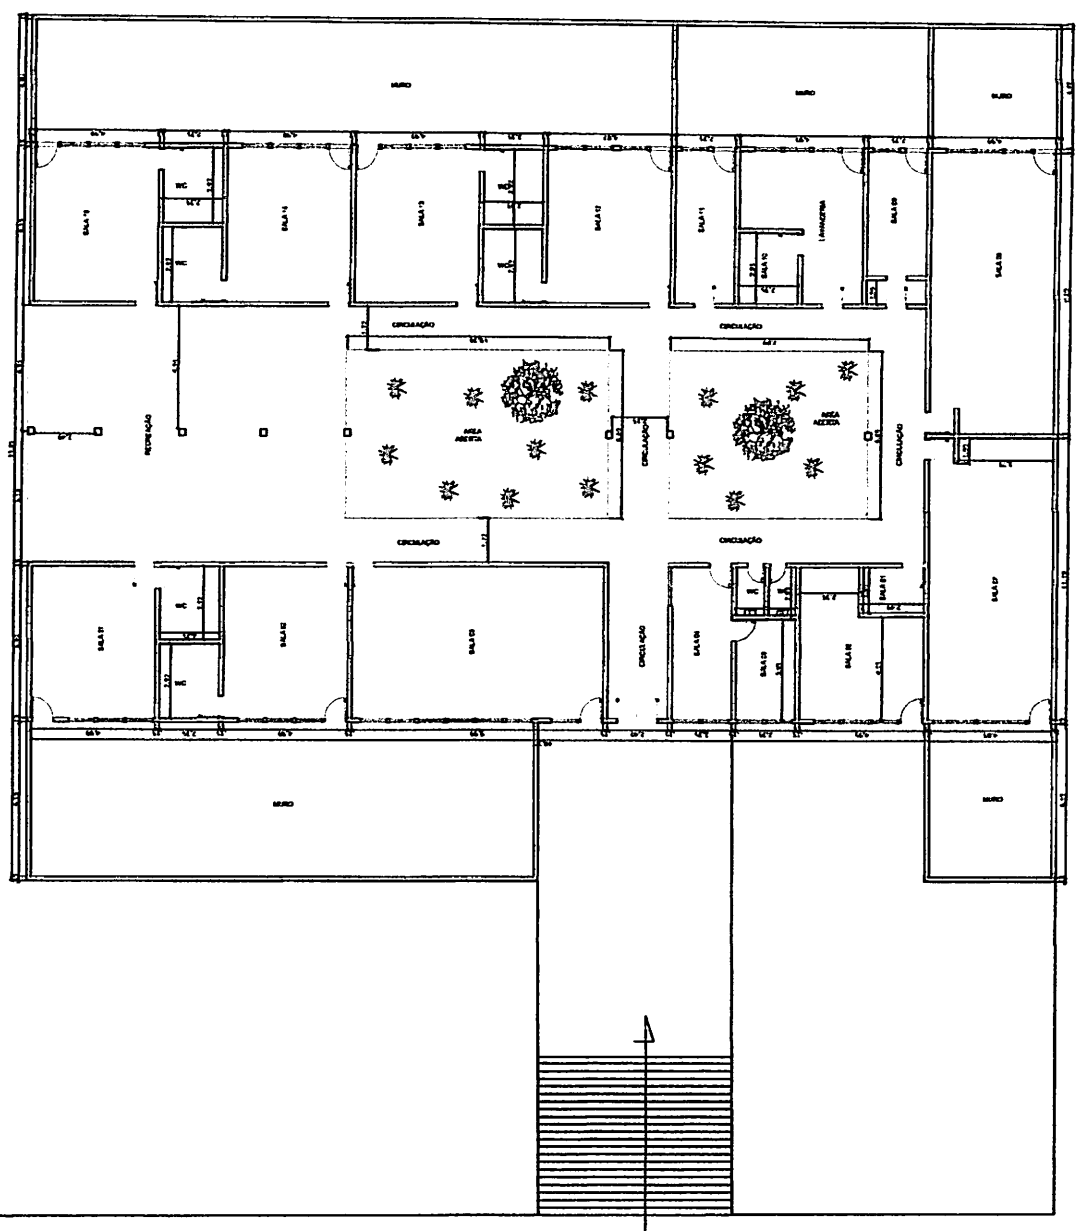

PLANTA BAIXA  
 ESCALA: 1/200

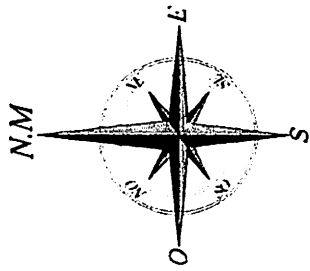

AV. AMÉRICO HERMENEGILDO

RAMPA DE ASSESO

CAIC

QUADRA

Lauri Roberto da S. Figueredo  
CREA 60107142-F  
(83) 819-5858



**PROJETO ARQUITETÔNICO**

FRANCHA  
**01/03**

**CAIC**

CLIENTE: PREFEITURA MUNICIPAL DE CATOLÉ DO ROCHA - PB  
ENDEREÇO: AV. AMÉRICO HERMENEGILDO

ÁREA DE TERRENO: -

ÁREA DE CONSTRUÇÃO ÚTIL: 890,00m<sup>2</sup>

ENGENHEIRO RESPONSÁVEL: Lauri Roberto da S. Figueredo

DATA: 19/03/2014

DESENHO: RUIZ BYLLER

ESCALA: 1/750

PMCR

REG. Nº 57  
CATOLÉ DO ROCHA - PB

PLANTA DE LOCAÇÃO E LOCALIZAÇÃO  
ESCALA 1/750