



ESTADO DA PARAÍBA  
PREFEITURA MUNICIPAL DE CATOLÉ DO ROCHA  
COMISSÃO PERMANENTE DE LICITAÇÃO

PROCESSO ADMINISTRATIVO Nº 000038/2014  
LICITAÇÃO Nº. 00005/2014  
MODALIDADE: TOMADA DE PREÇOS  
TIPO: MENOR PREÇO

Órgão Realizador do Certame:  
PREFEITURA MUNICIPAL DE CATOLÉ DO ROCHA  
PRAÇA SERGIO MAIA, 66 - CENTRO - CATOLÉ DO ROCHA - PB.  
CEP: 58884-000 - Tel: (083) 34411383.

O Órgão Realizador do Certame acima qualificado, inscrito no CNPJ 09.067.562/0001-27, doravante denominado simplesmente ORC, torna público para conhecimento de quantos possam interessar que fará realizar através da Comissão Permanente de Licitação, doravante denominada simplesmente Comissão, as 08:00 horas do dia 15 de Abril de 2014 no endereço acima indicado, licitação na modalidade Tomada de Preços nº. 00005/2014, tipo menor preço; tudo de acordo com este instrumento e em observância a Lei Federal nº. 8.666, de 21 de junho de 1993 e suas alterações posteriores e a Lei Complementar nº 123, de 14 de dezembro de 2006, conforme os critérios e procedimentos a seguir definidos, objetivando obter a melhor proposta para: CONTRATAÇÃO DE EMPRESA ESPECIALIZADA PARA REALIZAÇÃO DE PAVIMENTAÇÃO EM PARALELEPIPEDOS EM RUAS DO BAIRRO NATANAEL MAIA.

#### 1.0.DO OBJETO

1.1.Constitui objeto da presente licitação: CONTRATAÇÃO DE EMPRESA ESPECIALIZADA PARA REALIZAÇÃO DE PAVIMENTAÇÃO EM PARALELEPIPEDOS EM RUAS DO BAIRRO NATANAEL MAIA NESTE MUNICÍPIO.  
1.2.As especificações do objeto ora licitado, encontram-se devidamente detalhadas no correspondente Termo de Referência - Anexo I deste Instrumento.  
1.3.A contratação acima descrita, que será processada nos termos deste instrumento convocatório, especificações técnicas e informações complementares que o acompanham, quando for o caso, justifica-se: Pela necessidade de desenvolvimento de ações continuadas para a promoção de atividades pertinentes, visando à maximização dos recursos em relação aos objetivos programados, consideradas as diretrizes e metas definidas nas ferramentas de planejamento aprovadas.

#### 2.0.DO LOCAL E DATA E DA IMPUGNAÇÃO DO EDITAL

2.1.Os envelopes contendo a documentação relativa à habilitação e a proposta de preços para execução do objeto desta licitação, deverão ser entregues à Comissão até as 08:00 horas do dia 15 de Abril de 2014, no endereço constante do preâmbulo deste instrumento. Neste mesmo local, data e horário será realizada a sessão pública para abertura dos referidos envelopes.  
2.2.Informações ou esclarecimentos sobre esta licitação, serão prestados nos horários normais de expediente: das 08:00 as 12:00 horas.  
2.3.Qualquer cidadão é parte legítima para impugnar o ato convocatório deste certame por irregularidade na aplicação da Lei 8.666/93 e legislação pertinente, se manifestada por escrito e dirigida a Comissão, protocolizando o original até 05 (cinco) dias úteis antes da data fixada para realização da respectiva sessão pública para abertura dos envelopes de habilitação, nos horários de expediente acima indicado, exclusivamente no seguinte endereço: Praça Sergio Maia, 66 - Centro - Catolé do Rocha - PB.  
2.4.Caberá à Comissão, auxiliada pelos setores responsáveis pela elaboração deste ato convocatório e seus anexos, decidir sobre a respectiva impugnação, respondendo ao cidadão interessado no prazo de até 03 (três) dias úteis, considerados da data em que foi protocolizada a petição.  
2.5.Decairá do direito de impugnar as falhas ou irregularidades que viciariam o ato convocatório deste certame, o licitante que não o fizer por escrito e dirigida a Comissão, protocolizando o original até o 2º (segundo) dia útil que anteceder a abertura dos envelopes com as propostas, nos horários de expediente acima indicado, exclusivamente no seguinte endereço: Praça Sergio Maia, 66 - Centro - Catolé do Rocha - PB.

#### 3.0.DOS ELEMENTOS PARA LICITAÇÃO

3.1.Aos participantes, serão fornecidos os seguintes elementos:  
3.1.1.ANEXO I - TERMO DE REFERÊNCIA - ESPECIFICAÇÕES;  
3.1.2.ANEXO II - MODELOS DE DECLARAÇÕES;  
3.1.3.ANEXO III - MODELO DO TERMO DE RENÚNCIA;  
3.1.4.ANEXO IV - MINUTA DO CONTRATO;  
3.1.5.ANEXO V - PROJETOS E DESENHOS DE ENGENHARIA.

3.2.A obtenção do instrumento convocatório será feita junto a Comissão, e quando for mediante o recolhimento da quantia abaixo indicada, correspondente ao custo de reprodução gráfica dos elementos: fornecido gratuitamente.

3.3.Os Projetos Básico e Executivo referentes ao objeto ora licitado estão disponibilizados junto à Comissão nos horários normais de expediente, até o último dia útil anterior à data estabelecida para recebimento dos envelopes habilitação e proposta, onde poderão ser examinados e obtidos pelos interessados, inclusive em meio magnético, observados os procedimentos definidos pelo ORC.

#### 4.0.DO SUPORTE LEGAL

4.1.Esta licitação reger-se-á pela Lei Federal nº. 8.666 de 21 de junho de 1993, suas alterações posteriores, Lei Complementar nº 123, de 14 de dezembro de 2006 e legislação pertinente, que ficam fazendo partes integrantes deste instrumento, independente de transcrição.

#### 5.0.DO PRAZO E DOTAÇÃO

5.1.O prazo máximo para a execução do objeto ora licitado, conforme suas características e as necessidades do ORC, e que admite prorrogação nos casos previstos pela Lei 8.666/93, está abaixo indicado e será considerado a partir da emissão da Ordem de Serviço:

Início: Imediato

Conclusão: 6 (seis) meses

5.2.As despesas decorrentes do objeto da presente licitação, correrão por conta da seguinte dotação:

Recursos Próprios Município de Catolé do Rocha:FPM/ICMS E OUTROS.

1070 - PAVIMENTAÇÃO ASFÁLTICA E A PARAL. RUAS E AVENIDAS;

449051 - OBRAS E INSTALAÇÕES.

#### 6.0.DAS CONDIÇÕES DE PARTICIPAÇÃO

6.1.Poderão participar deste certame, os licitantes devidamente cadastrados no ORC ou que atenderem a todas as condições para cadastramento até o terceiro dia anterior à data prevista para abertura das propostas, cuja regularidade será observada mediante apresentação do Certificado de Inscrição de Fornecedores e Prestadores de Serviços, ou equivalente na forma da lei, fornecido pelo ORC. Os proponentes deverão entregar a Comissão dois envelopes fechados indicando, respectivamente, DOCUMENTAÇÃO e PROPOSTA DE PREÇOS, devidamente identificados nos termos definidos neste instrumento convocatório.

6.2.Não poderão participar os interessados que se encontrem sob o regime falimentar, empresas estrangeiras que não funcionem no país, nem aqueles que tenham sido declarados inidôneos para licitar ou contratar com a Administração Pública ou que estejam cumprindo a sanção de suspensão do direito de licitar e contratar com o ORC.

6.3.Não serão aceitos envelopes Documentação e Propostas de Preços enviados via postal. Hipótese em que os respectivos envelopes não serão aceitos e o licitante, portanto, desconsiderado para efeito de participação no certame.

6.4.Quando observada a ocorrência da entrega apenas dos envelopes junto a Comissão, sem a permanência de representante credenciado na respectiva sessão pública, é facultado ao licitante, não sendo condição para sua habilitação, a inclusão no envelope Documentação, da declaração expressa de renunciar ao direito de interpor recurso e ao prazo correspondente relativo à Fase de Habilitação, concordando com o prosseguimento do certame, previsto no Art. 43, III, da Lei 8.666/93, conforme modelo - Anexo III.

6.5.É vedada à participação em consórcio.

6.6.CONDIÇÕES ESPECÍFICAS:O licitante deverá atender ao requisito abaixo e o correspondente comprovante,obrigatoriamente, integrará os elementos do envelope DOCUMENTAÇÃO.

6.6.1.Comprovação da garantia que o licitante prestará, até 14/04/2014.O valor da garantia: R\$ 1.150,00 (mil cento e cinquenta reais).A referida garantia deverá ser resgatada ao setor Financeiro do Ente Público ou outro informado pela Comissão, o qual emitirá o respectivo documento de quitação, válido até o seu resgate que somente poderá ocorrer cinco dias úteis após o ato de homologação da presente licitação;

6.6.2. Atestado de Visita: Para realização da visita, o Responsável Técnico da Licitação, devidamente credenciado, deverá comparecer na Secretaria Municipal de Obras de Catolé do Rocha/PB, do dia 27 de março/2014 ao dia 14 de abril/2014, sendo que nos dias úteis das 09h00min às 12:00hs e das 14:00hs às 17:00hs, no endereço sede da Prefeitura acima citado, para proceder à visita do local onde serão executados os serviços, para ciência das peculiaridades das condições locais e do esclarecimento de algumas dúvidas.

6.6.3. Comprovação de que o Responsável Técnico designado pelo licitante pertence ao quadro técnico da empresa. Tal comprovação poderá ser feita através da apresentação de qualquer um dos seguintes documentos, a critério do licitante: a) cópia da carteira profissional CTPS ou da ficha de registro funcionário; b) instrumento de contrato de prestação de serviços específico devidamente registrado no órgão competente na forma prevista na legislação vigente; c) contrato social, alteração contratual ou equivalente na forma da Lei, no caso do responsável técnico ser sócio da empresa.

#### 7.0.DA REPRESENTAÇÃO E DO CREDENCIAMENTO

7.1.O licitante deverá se apresentar, para credenciamento junto a Comissão, quando for o caso, através de um representante, com os documentos que o credenciam a participar deste

procedimento licitatório. Cada licitante credenciará apenas um representante que será o admitido a intervir nas fases do certame na forma prevista neste instrumento, podendo substituído posteriormente por outro devidamente credenciado.

7.2. Para o credenciamento deverão ser apresentados os seguintes documentos:

7.2.1. Tratando-se do representante legal: o instrumento constitutivo da empresa na forma da lei, quando for o caso, devidamente registrado no órgão competente, no qual estejam expressos seus poderes para exercer direitos e assumir obrigações em decorrência de tal investidura;

7.2.2. Tratando-se de procurador: a procuração por instrumento público ou particular da qual constem os necessários poderes para, firmar declarações, desistir ou apresentar as razões de recurso e praticar todos os demais atos pertinentes ao certame; acompanhada do correspondente instrumento de constituição da empresa, quando for o caso, que comprove os poderes do mandante para a outorga. Caso a procuração seja particular, deverá ter firma reconhecida por cartório competente.

7.2.3. O representante legal e o procurador deverão identificar-se exibindo documento oficial que contenha foto.

7.3. Estes documentos deverão ser apresentados - antes do início da sessão pública - em original, por qualquer processo de cópia autenticada por cartório competente ou membro da Comissão.

7.4. A não apresentação ou ainda a incorreção insanável de qualquer dos documentos de credenciamento impedirá a participação ativa do representante do licitante no presente certame. Esta ocorrência não inabilitará o concorrente, apenas perderá o direito a manifestar-se nas correspondentes fases do processo licitatório. Para tanto, a CPL receberá regularmente do referido concorrente seus envelopes, declarações e outros elementos necessários à participação no certame, desde que apresentados na forma definida neste instrumento.

## 8.0. DA HABILITAÇÃO

8.1. Os documentos necessários à habilitação dos licitantes, deverão ser apresentados em 01 (uma) via, dentro de envelope lacrado, contendo as seguintes indicações no anverso:

NOME PROPONENTE

ENDEREÇO E CNPJ/CPF DO PROPONENTE

DOCUMENTAÇÃO - TOMADA DE PREÇOS N°. 00005/2014

O ENVELOPE DOCUMENTAÇÃO deverá conter os seguintes elementos:

### 8.2. PESSOA JURÍDICA:

8.2.1. Prova de inscrição no Cadastro Nacional de Pessoa Jurídica CNPJ.

8.2.2. Ato constitutivo, Estatuto ou Contrato Social em vigor, devidamente registrado, e em se tratando de sociedade por ações, acompanhado de documentos de eleição de seus administradores.

8.2.3. Balanço Patrimonial e demonstrações contábeis do último exercício social apresentados na forma da Lei, com indicação das páginas correspondentes do livro diário em que o mesmo se encontra, bem como apresentação dos competentes termos de abertura e encerramento, assinados por profissional habilitado e devidamente registrados na junta comercial competente, vedada a sua substituição por balancetes ou balanços provisórios.

8.2.4. Regularidade para com a Fazenda Federal - certidão conjunta negativa de débitos relativos a Tributos Federais e à Dívida Ativa da União.

8.2.5. Certidões negativas das Fazendas Estadual e Municipal da sede do licitante ou outro equivalente na forma da Lei.

8.2.6. Comprovação de regularidade relativa à Seguridade Social INSS-CND e do Fundo de Garantia por Tempo de Serviço FGTS-CRF, apresentando as correspondentes certidões fornecidas pelo Instituto Nacional do Seguro Social e Caixa Econômica Federal, respectivamente.

8.2.7. Prova de inexistência de débitos inadimplidos perante a Justiça do Trabalho, mediante a apresentação de Certidão Negativa de Débitos Trabalhistas CNDT, nos termos do Título VII-A da Consolidação das Leis do Trabalho, aprovada pelo Decreto-Lei nº 5.452, de 1º de maio de 1943.

8.2.8. Declaração do licitante: de cumprimento do disposto no Art. 7º, Inciso XXXIII, da Constituição Federal - Art. 27, Inciso V, da Lei 8.666/93; de superveniência de fato impeditivo no que diz respeito à participação na licitação; e de submeter-se a todas as cláusulas e condições do presente instrumento convocatório, conforme modelo - Anexo II.

8.2.9. Termo de Renúncia, caso o participante envie apenas seus envelopes, sem representante credenciado e desejar renunciar ao direito de interpor recurso e ao prazo respectivo relativo à Fase de Habilitação, concordando com o prosseguimento do certame licitatório, conforme modelo - Anexo III.

8.2.10. Certidão negativa de Falência ou Concordata, expedida pelo distribuidor da sede do licitante, no máximo 30 (trinta) dias da data prevista para abertura das propostas.

8.2.11. Comprovação de registro e quitação do licitante e seus responsáveis técnicos, quando for o caso, frente ao Conselho Regional de Engenharia, Arquitetura e Agronomia CREA-CRQ, da região da sede do licitante.

8.2.12. Comprovação de capacidade de desempenho anterior satisfatório, de atividade igual ou assemelhada ao objeto da licitação, feita através de atestado fornecido pelo CREA (acervo técnico).

8.2.13. Atestado de Visita.

8.2.14. Comprovante de Garantia.

8.2.15. Comprovação que o responsável técnico cumpri os requisitos do item 6.6.3.



### 8.3.Documentação específica:

8.3.1.Comprovação de que o licitante se enquadra nos termos do Art. 3º da Lei Complementar 123, de 14 de dezembro de 2006, se for o caso, sendo considerada microempresa ou empresa de pequeno porte e recebendo, portanto, tratamento diferenciado e simplificando na forma definida pela legislação vigente. Tal comprovação poderá ser feita através da apresentação de qualquer um dos seguintes documentos, a critério do licitante: a) declaração expressa, assinada pelo responsável legal da empresa e por profissional da área contábil, devidamente habilitado; b) certidão simplificada emitida pela junta comercial da sede do licitante ou equivalente, na forma da legislação pertinente. A ausência da referida declaração ou certidão simplificada não é suficiente motivo para a inabilitação do licitante, apenas perderá, durante o presente certame, o direito ao tratamento diferenciado e simplificado dispensado a ME ou EPP, previstos na Lei Complementar 123/06.

8.4.Os documentos de Habilitação deverão ser organizados na ordem descrita neste instrumento, precedidos por um índice correspondente, podendo ser apresentados em original, por qualquer processo de cópia autenticada por cartório competente, membro da Comissão ou publicação em órgão da imprensa oficial, quando for o caso. Estando perfeitamente legíveis, sem conter borrões, rasuras, emendas ou entrelinhas, dentro do prazo de validade, e encerrados em envelope devidamente lacrado e indevassável. Por ser apenas uma formalidade que visa facilitar os trabalhos, a ausência do índice de que trata este item, não inabilitará o licitante.

8.5.A falta de qualquer documento exigido, o seu vencimento, a ausência das cópias devidamente autenticadas ou das vias originais para autenticação pela Comissão ou da publicação em órgão na imprensa oficial, a apresentação de documentos de habilitação fora do envelope específico, tornará o respectivo licitante inabilitado. Quando o documento for obtido via Internet sua legalidade será comprovada nos endereços eletrônicos correspondentes. Poderão ser utilizados, a critério da Comissão os documentos cadastrais de fornecedores, constantes dos arquivos do ORC, para comprovação da autenticidade de elementos apresentados pelos licitantes, quando for o caso.

### 9.0.DA PROPOSTA

9.1.A proposta deverá ser apresentada em 01(uma) via, dentro de envelope lacrado, contendo as seguintes indicações no anverso:

NOME DO PROPONENTE

ENDEREÇO E CNPJ/CPF DO PROPONENTE

PROPOSTA DE PREÇOS - TOMADA DE PREÇOS N°. 00005/2014

O ENVELOPE PROPOSTA DE PREÇOS deverá conter os seguintes elementos:

9.2.Proposta elaborada em consonância com as especificações constantes deste instrumento e seus elementos - Anexo I -, em papel timbrado da empresa quando for o caso, devidamente assinada por seu representante, contendo no correspondente item cotado: discriminação, marca e/ou modelo e outras características se necessário, o quantitativo e os valores unitário e total expressos em algarismos.

9.3.Será cotado um único preço, marca, modelo para cada item, com a utilização de duas casas decimais. Indicações em contrário estão sujeitas a correções observando-se os seguintes critérios:

9.3.1.Falta de dígitos: serão acrescentados zeros;

9.3.2.Excesso de dígitos: sendo o primeiro dígito excedente menor que 5, todo o excesso será suprimido, caso contrário haverá o arredondamento do dígito anterior para mais e os demais itens excedentes suprimidos.

9.4.No caso de aquisição de bens, a quantidade mínima de unidades a ser cotada, por lote, não deverá ser inferior a 100% da estimativa detalhada no correspondente Termo de Referência - Anexo I. Disposição em contrário não desclassifica automaticamente a proposta apenas o respectivo lote será desconsiderado.

9.5.A proposta deverá ser redigida em língua portuguesa e em moeda nacional, elaborada com clareza, sem alternativas, rasuras, emendas e/ou entrelinhas. Suas folhas rubricadas e a última datada e assinada pelo responsável, com indicação: do valor total da proposta em algarismos, dos prazos de entrega ou execução, das condições de pagamento, da sua validade que não poderá ser inferior a 60 dias, e outras informações e observações pertinentes que o licitante julgar necessárias.

9.6.Existindo discrepância entre o preço unitário e o valor total, resultado da multiplicação do preço unitário pela quantidade, o preço unitário prevalecerá.

9.7.Fica estabelecido que havendo divergência de preços unitários para um mesmo produto ou serviço, prevalecerá o de menor valor.

9.8.No caso de alterações necessárias da proposta feitas pela Comissão, decorrentes exclusivamente de incorreções na unidade de medida utilizada, observada a devida proporcionalidade, bem como na multiplicação e/ou soma de valores, prevalecerá o valor corrigido.

9.9.A não indicação na proposta dos prazos de entrega ou execução, das condições de pagamento ou de sua validade, ficará subentendido que o licitante aceitou integralmente as disposições do instrumento convocatório e, portanto, serão consideradas as determinações nele contidas para as referidas exigências não sendo suficiente motivo para a desclassificação da respectiva proposta.



9.10.É facultado ao licitante, apresentar a proposta no próprio modelo fornecido pelo desde que esteja devidamente preenchido.  
9.11.Serão desclassificadas as propostas que deixarem de atender as disposições instrumento.



#### 10.0.DO CRITÉRIO PARA JULGAMENTO

10.1.Será declarado vencedor deste certame o licitante que, atendidas todas as exigências do presente instrumento, apresentar proposta com menor valor global no correspondente lote cotado, relacionado no Anexo I - Termo de Referência.  
10.2.Havendo igualdade de valores entre duas ou mais propostas, e após obedecido o disposto nos Arts. 44 e 45 da Lei Complementar 123/06 e no Art. 3º, §2º, da Lei Federal 8.666/93, a classificação se fará através de sorteio.  
10.3.Na presente licitação será assegurada, como critério de desempate, preferência de contratação para as microempresas e empresas de pequeno porte.  
10.4.Para efeito do disposto neste instrumento, entende-se por empate aquelas situações em que as propostas apresentadas pelas microempresas e empresas de pequeno porte sejam iguais ou até 10% (dez por cento) superiores à proposta mais bem classificada.  
10.5.Ocorrendo a situação de empate conforme acima definida, proceder-se-á da seguinte forma:  
10.5.1.A microempresa ou empresa de pequeno porte mais bem classificada poderá apresentar proposta de preço inferior àquela considerada vencedora do certame, situação em que será adjudicado em seu favor o objeto licitado;  
10.5.2.Não ocorrendo a contratação da microempresa ou empresa de pequeno porte, na forma do item anterior, serão convocadas as demais remanescentes que por ventura se enquadrem na situação de empate acima definida, na ordem de classificação, para exercício do mesmo direito;  
10.5.3.No caso de equivalência de valores apresentados pelas microempresas e empresas de pequeno porte que se encontrem no intervalo estabelecido como situação de empate, será realizado sorteio entre elas para que se identifique aquela que primeiro poderá apresentar melhor oferta.  
10.6.Na hipótese de não-contratação nos termos acima previstos, em que foi observada a situação de empate e assegurado o tratamento diferenciado a microempresa e empresa de pequeno porte, o objeto licitado será adjudicado em favor da proposta originalmente vencedora do certame.  
10.7.A situação de empate, na forma acima definida, somente se aplicará quando a melhor oferta inicial não tiver sido apresentada por microempresa ou empresa de pequeno porte.

#### 11.0.DA ORDEM DOS TRABALHOS

11.1.Para o recebimento dos envelopes e início dos trabalhos será observada uma tolerância de 15 (quinze) minutos após o horário fixado. Encerrado o prazo para recebimento dos envelopes, nenhum outro será aceito.  
11.2.Declarada aberta à sessão pública pelo Presidente, será efetuado o devido credenciamento dos interessados. Somente participará ativamente da reunião um representante de cada licitante, podendo, no entanto, ser assistida por qualquer pessoa que se interessar.  
11.3.O não comparecimento do representante de qualquer dos licitantes não impedirá a efetivação da reunião, sendo que, a simples participação neste certame implica na total aceitação de todas as condições estabelecidas neste Instrumento Convocatório e seus anexos.  
11.4.Em nenhuma hipótese será concedido prazo para a apresentação de documentação e/ou substituição dos envelopes ou de qualquer elemento exigido e não apresentado na reunião destinada à habilitação.  
11.5.A Comissão receberá de cada representante os envelopes Documentação e Proposta de Preços, e rubricará juntamente com os participantes os fechos do segundo.  
11.6.Posteriormente abrirá os envelopes Documentação, rubricará o seu conteúdo e solicitará dos licitantes que examinem a documentação neles contidas. Quaisquer impugnações levantadas deverão ser comunicadas a Comissão, que as consignará na Ata de reunião.  
11.7.Prosseguindo os trabalhos, a Comissão analisará os documentos e as impugnações porventura formuladas pelos licitantes, dando-lhes ciência, em seguida, do resultado da Fase de Habilitação. Entretanto, se assim julgar necessário, poderá divulgar o resultado numa nova reunião, registrando-se na Ata, ou mediante publicação na imprensa oficial ou ainda emitindo aviso por escrito, observada, nestes casos, a devida antecedência necessária - não inferior a 48 (quarenta e oito) horas.  
11.8.Ocorrendo à desistência expressa dos licitantes ao direito de recorrer na Fase de Habilitação, conforme previsto no Art. 43, III, da Lei 8.666/93, na mesma sessão poderá haver a abertura dos envelopes Propostas, caso contrário será marcada nova data, com observância ao prazo recursal estabelecido na legislação pertinente.  
11.9.O envelope Proposta de Preços, devidamente fechado e lacrado, será devolvido ao licitante inabilitado, desde que não tenha havido recurso ou após sua denegação.  
11.10.Encerrada a Fase de Habilitação e observados os ditames deste instrumento, a Comissão procederá então à abertura dos envelopes Proposta de Preços dos proponentes declarados habilitados, rubricará o seu conteúdo e facultará o exame da documentação neles contidas a todos os participantes, os quais poderão efetuar impugnações, devidamente consignadas na Ata de reunião, quando for o caso.  
11.11.A Comissão examinará os elementos apresentados, as observações eventualmente apontadas, declarando, em seguida, vencedor o licitante que, atendidas as exigências e considerados os critérios definidos neste instrumento, apresentar proposta mais vantajosa para o ORC.

11.12. Da reunião lavrar-se-á Ata circunstanciada, na qual serão registradas todas as ocorrências e que, ao final, será assinada pela Comissão e licitantes presentes.

11.13. Em decorrência da Lei Complementar 123/06, a comprovação de regularidade fiscal das microempresas e empresas de pequeno porte somente será exigida para efeito de assinatura do contrato, observando-se o seguinte procedimento:

11.13.1. As microempresas e empresas de pequeno porte, por ocasião da participação nesta licitação, deverão apresentar toda a documentação exigida para comprovação de regularidade fiscal, dentre os documentos enumerados neste instrumento para efeito de Habilitação e integrantes do envelope Documentação, mesmo que esta apresente alguma restrição;

11.13.2. Havendo alguma restrição na comprovação de regularidade fiscal, será assegurado o prazo de 02 (dois) dias úteis, cujo termo inicial corresponderá ao momento em que o licitante for declarado vencedor, prorrogáveis por igual período, a critério do ORC, para a regularização da documentação, pagamento ou parcelamento do débito, e emissão de eventuais certidões negativas ou positivas com efeito de certidão negativa;

11.13.3. A não-regularização da documentação, no prazo acima previsto, implicará decadência do direito à contratação, sem prejuízo das sanções previstas no Art. 81, da Lei 8.666/93, sendo facultado ao ORC convocar os licitantes remanescentes, na ordem de classificação, para assinatura do contrato, ou revogar a licitação.

#### 12.0. DO CRITÉRIO DE ACEITABILIDADE DE PREÇOS

12.1. Havendo proposta com valor global superior a 10% do estimado pelo ORC ou manifestamente inexequível nos termos do Art. 48, II, §1º e §2º, da Lei 8.666/93, bem como o respectivo lote incompleto, o mesmo será desconsiderado. Esta ocorrência não desclassifica automaticamente a proposta, quando for o caso, apenas o lote correspondente, relacionado no Anexo I - Termo de Referência.

12.2. O valor estimado que o ORC se propõe a pagar pelo objeto ora licitado - Valor de Referência -, está indicado no respectivo elemento deste instrumento - ANEXO I.

#### 13.0. DOS RECURSOS

13.1. Dos atos decorrentes deste procedimento licitatório, caberão recursos nos termos do Art. 109 da Lei Federal n.º 8.666/93, de 21 de julho de 1993.

13.2. O recurso será dirigido à autoridade superior do ORC, por intermédio da Comissão, devendo ser protocolizado o original, nos horários normais de expediente das 08:00 as 12:00 horas, exclusivamente no seguinte endereço: Praça Sergio Maia, 66 - Centro - Catolé do Rocha - PB.

#### 14.0. DA HOMOLOGAÇÃO E ADJUDICAÇÃO

14.1. Concluído o julgamento das propostas apresentadas, a Comissão emitirá relatório conclusivo dos trabalhos desenvolvidos no certame, remetendo-o a autoridade superior do ORC, juntamente com os elementos constitutivos do processo, necessários à Homologação e Adjudicação da respectiva licitação, quando for o caso.

14.2. A autoridade superior poderá, no entanto, tendo em vista sempre a defesa dos interesses do ORC, discordar e deixar de homologar, total ou parcialmente, o resultado apresentado pela Comissão, revogar ou considerar nula a Licitação, desde que apresente a devida fundamentação exigida pela legislação vigente, resguardados os direitos dos licitantes.

#### 15.0. DO CONTRATO

15.1. Após a homologação pela Autoridade Superior do ORC, o licitante vencedor será notificado para, dentro do prazo de 05 (cinco) dias consecutivos da data de recebimento da notificação, assinar o respectivo contrato, quando for o caso, elaborado em conformidade com as modalidades permitidas pela Lei Federal n.º 8.666/93, podendo o mesmo sofrer alterações na forma definida pela referida Lei.

15.2. Não atendendo à convocação para assinar o contrato, e ocorrendo esta dentro do prazo de validade de sua proposta, o licitante perderá todos os direitos que porventura tenha obtido como vencedor da licitação.

15.3. É permitido ao ORC, no caso do licitante vencedor não comparecer para assinatura do contrato no prazo e condições estabelecidos, convocar os licitantes remanescentes, na ordem de classificação, para fazê-lo em igual prazo e nas mesmas condições do licitante vencedor, inclusive quanto ao preço, ou revogar a presente licitação.

15.4. O contrato que eventualmente venha a ser assinado pelo licitante vencedor, do tipo empreitada por preço global, poderá ser alterado, unilateralmente pelo Contratante ou por acordo entre as partes, nos casos previstos no Art. 65 e será rescindido, de pleno direito, conforme o disposto nos Arts. 77, 78 e 79 da Lei 8.666/93.

15.5. O Contratado fica obrigado a aceitar nas mesmas condições contratuais, os acréscimos ou supressões que se fizerem necessários, até 25% (vinte e cinco por cento) do valor inicial atualizado do contrato, e, no caso de reforma de edifício, até 50% (cinquenta por cento) para seus acréscimos.

#### 16.0. DAS SANÇÕES ADMINISTRATIVAS

16.1. A recusa injusta em deixar de cumprir as obrigações assumidas e preceitos legais, sujeitará o Contratado, garantida a prévia defesa, às seguintes penalidades previstas nos Arts. 86 e 87 da Lei 8.666/93: a - advertência; b - multa de mora de 0,5% (zero vírgula cinco por cento) aplicada sobre o valor do contrato por dia de atraso na entrega, no início ou na execução do objeto ora contratado; c - multa de 10% (dez por cento) sobre o valor contratado pela inexecução total ou parcial do contrato; d - suspensão temporária de participar em



licitação e impedimento de contratar com a Administração, por prazo de até 02 (dois) anos, 37  
declaração de inidoneidade para licitar ou contratar com a Administração Pública e  
perdurarem os motivos determinantes da punição ou até que seja promovida sua reabilitação  
perante a própria autoridade que aplicou a penalidade; f - simultaneamente, qualquer das  
penalidades cabíveis fundamentadas na Lei 8.666/93.

16.2. Se o valor da multa ou indenização devida não for recolhido no prazo de 15 dias após a  
comunicação ao Contratado, será automaticamente descontado da primeira parcela do pagamento a  
que o Contratado vier a fazer jus, acrescido de juros moratórios de 1% (um por cento) ao mês,  
ou, quando for o caso, cobrado judicialmente.

16.3. Após a aplicação de quaisquer das penalidades previstas, realizar-se-á comunicação  
escrita ao Contratado, e publicado na imprensa oficial, excluídas as penalidades de  
advertência e multa de mora quando for o caso, constando o fundamento legal da punição,  
informando ainda que o fato será registrado no cadastro correspondente.

#### **17.0. DA COMPROVAÇÃO DE EXECUÇÃO DO OBJETO**

17.1. A comprovação de execução pelo ORC do objeto licitado, observadas suas características,  
se fará mediante recibo ou equivalente emitido por funcionário ou comissão específica  
devidamente designados, após a verificação da quantidade, qualidade e outros aspectos  
inerentes nos termos deste instrumento, das normas técnicas e legislação pertinentes, e  
conseqüente aceitação.

#### **18.0. DO PAGAMENTO**

18.1. O pagamento será efetuado mediante processo regular e em observância às normas e  
procedimentos adotados pelo ORC, da seguinte maneira: Para ocorrer no prazo de trinta dias,  
contados do período de adimplemento de cada parcela, sendo as medições quinzenais.

18.2. O desembolso máximo do período, não será superior ao valor do respectivo adimplemento, de  
acordo com o cronograma aprovado, quando for o caso, e sempre em conformidade com a  
disponibilidade de recursos financeiros.

18.3. Nenhum valor será pago ao Contratado enquanto pendente de liquidação qualquer obrigação  
financeira que lhe for imposta, em virtude de penalidade ou inadimplência, a qual poderá ser  
compensada com o pagamento pendente, sem que isso gere direito a acréscimo de qualquer  
natureza.

#### **19.0. DO REAJUSTAMENTO**

19.1. Os preços contratados são fixos pelo período de um ano, exceto para os casos previstos no  
Art. 65, §§ 5º e 6º, da Lei 8.666/93.

19.2. Ocorrendo o desequilíbrio econômico-financeiro do contrato, poderá ser restabelecida a  
relação que as partes pactuaram inicialmente, nos termos do Art. 65, Inciso II, Alínea d, da  
Lei 8.666/93, mediante comprovação documental e requerimento expresso do Contratado.

#### **20.0. DAS DISPOSIÇÕES GERAIS**

20.1. Não será devida aos proponentes pela elaboração e/ou apresentação de documentação  
relativa ao certame, qualquer tipo de indenização.

20.2. Nenhuma pessoa física, ainda que credenciada por procuração legal, poderá representar  
mais de uma Licitante.

20.3. A presente licitação somente poderá vir a ser revogada por razões de interesse público  
decorrente de fato superveniente devidamente comprovado, ou anulada no todo ou em parte, por  
ilegalidade, de ofício ou por provocação de terceiros, mediante parecer escrito e devidamente  
fundamentado.

20.4. Caso as datas previstas para a realização dos eventos da presente licitação sejam  
declaradas feriado, e não havendo ratificação da convocação, ficam transferidos  
automaticamente para o primeiro dia útil subseqüente, no mesmo local e hora anteriormente  
previstos.

20.5. Ocorrendo a supressão de serviços, se o Contratado já houver adquirido os materiais e  
postos no local de trabalho, os mesmos deverão ser pagos pelo ORC, pelo preço de aquisição  
regularmente comprovado, desde que sejam de boa qualidade e aceitos pela fiscalização.

20.6. Os preços unitários para a realização de novos serviços surgidos durante a execução do  
contrato, serão propostos pelo Contratado e submetidos à apreciação do ORC. A execução dos  
serviços não previstos será regulada pelas condições e cláusulas do contrato original.

20.7. O ORC por conveniência administrativa ou técnica, se reserva no direito de paralisar a  
qualquer tempo a execução dos serviços, cientificando devidamente o Contratado.

20.8. Decairá do direito de impugnar perante o ORC nos termos do presente instrumento, aquele  
que, tendo-o aceitado sem objeção, venha a apresentar, depois do julgamento, falhas ou  
irregularidades que o viciaram hipótese em que tal comunicado não terá efeito de recurso.

20.9. Nos valores apresentados pelos licitantes, já deverão estar incluídos os custos com  
aquisição de material, mão-de-obra utilizada, impostos, encargos, fretes e outros que venham a  
incidir sobre os respectivos preços.


20.10. Este instrumento convocatório e todos os seus elementos constitutivos, estão  
disponibilizados em meio magnético, podendo ser obtidos junto a Comissão, observados os  
procedimentos definidos pelo ORC.

20.11. As dúvidas surgidas após a apresentação das propostas e os casos omissos neste  
instrumento, ficarão única e exclusivamente sujeitos a interpretação da Comissão, sendo  
facultada a mesma ou a autoridade superior do ORC, em qualquer fase da licitação, a promoção  
de diligência destinada a esclarecer ou a complementar a instrução do processo.

20.12. Para dirimir controvérsias decorrentes deste certame, excluído qualquer outro, o foro competente é o da Comarca de Catolé do Rocha.

Católé do Rocha - PB, 26 de Março de 2014.

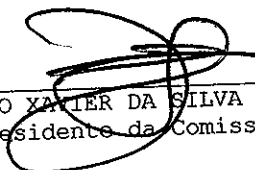

  
FRANCISCO XAVIER DA SILVA SOBRINHO  
Presidente da Comissão





ESTADO DA PARAÍBA  
PREFEITURA MUNICIPAL DE CATOLÉ DO ROCHA  
COMISSÃO PERMANENTE DE LICITAÇÃO

ANEXO I - TOMADA DE PREÇOS Nº 00005/2014

TERMO DE REFERÊNCIA - ESPECIFICAÇÕES

1.0.DO OBJETO

1.1.Constitui objeto desta licitação: CONTRATAÇÃO DE EMPRESA ESPECIALIZADA PARA REALIZAÇÃO DE PAVIMENTAÇÃO EM PARALELEPIPEDOS EM RUAS DO BAIRRO NATANAEL MAIA NESTE MUNICÍPIO.

2.0.JUSTIFICATIVA

2.1.Considerando as necessidades do ORC, tem o presente termo a finalidade de definir, técnica e adequadamente, os procedimentos necessários para viabilizar a contratação em tela. As características e especificações do objeto ora licitado são:

1 - PAVIMENTAÇÃO EM PARALELEPIPEDO DAS RUAS JOAQUIM NABUCO, AGOSTINHO TOMÁZ E DR. SEVERINO MAIA.					
CÓDIGO	DISCRIMINAÇÃO	UNIDADE	QUANTIDADE	P.UNITÁRIO	P. TOTAL
1	SERVIÇOS PRE-LIMINARES, LOCAÇÃO E NIVELAMENTO NA RUA JOAQUIM NABUCO, RUA AGOSTINHO TOMÁZ E RUA DR. SEVERINO MAIA.	M	372	0,42	156,24
2	TERRAPLANAGEM, REGULARIZAÇÃO DO SUBLEITO COM 20 E=20CM NA RUA JOAQUIM NABUCO, RUA AGOSTINHO TOMÁZ E RUA DR. SEVERINO MAIA.	M <sup>2</sup>	2652	1,40	3.712,80
3	PAVIMENTAÇÃO. MEIO FIO GRANITICO REJUNTADO COM ARGAMASSA 1:3 (CIMENTO E AREIA) DA RUA JOAQUIM NABUCO, RUA AGOSTINHO TOMÁZ E RUA DR. SEVERINO MAIA.	M	709	17,28	12.251,52
4	REVESTIMENTO EM PARALELEPIPEDO INCLUSIVE COLCHAO DE AREIA (E=10,00CM), REJUNTADO NO TRAÇO 1:3 CIMENTO E AREIA NA RUA JOAQUIM NABUCO, RUA AGOSTINHO TOMÁZ E RUA DR. SEVERINO MAIA.	M <sup>2</sup>	2652	37,08	98.336,16
5	PINTURA E LIMPEZA. CALAÇÃO DE MEIO FIO GRANITICO EM DUAS DEMÃOS NA RUA JOAQUIM NABUCO, RUA AGOSTINHO TOMÁZ E RUA DR. SEVERINO MAIA.	M <sup>3</sup>	93	1,74	161,82
6	LIMPEZA FINAL DA OBRA COM VARRIÇÃO E REMOÇÃO DE ENTULHO NA RUA JOAQUIM NABUCO, RUA AGOSTINHO TOMÁZ E RUA DR. SEVERINO MAIA.	M <sup>3</sup>	2652	0,42	1.113,84
Total do Lote:					115.732,38
TOTAL:					115.732,38

3.0.OBRIGAÇÕES DO CONTRATADO

- 3.1.Substituir, arcando com as despesas decorrentes, os materiais ou serviços que apresentarem alterações, deteriorações imperfeições ou quaisquer irregularidades discrepantes às exigências do instrumento convocatório, ainda que constatados após o recebimento e/ou pagamento.
- 3.2.Manter, durante a vigência do contrato, em compatibilidade com as obrigações assumidas, todas as condições de habilitação e qualificação exigidas no respectivo processo licitatório, apresentando ao ORC os documentos necessários, sempre que solicitado.
- 3.3.Não transferir a outrem, no todo ou em parte, o objeto da contratação, salvo mediante prévia e expressa autorização do ORC.
- 3.4.Emitir Nota Fiscal correspondente à sede ou filial da empresa que apresentou a documentação na fase de habilitação.
- 3.5.Executar as obrigações assumidas com observância a melhor técnica vigente, enquadrando-se, rigorosamente, dentro dos preceitos legais, normas e especificações técnicas correspondentes.

4.0.DO CRITÉRIO DE ACEITABILIDADE DE PREÇOS

- 4.1.Havendo proposta com valor global superior a 10% do estimado pelo ORC ou manifestamente inexecutável nos termos do Art. 48, II, §1º e §2º, da Lei 8.666/93, bem como o respectivo lote incompleto, o mesmo será desconsiderado. Esta ocorrência não desclassifica automaticamente a proposta, quando for o caso, apenas o lote correspondente, relacionado neste anexo.
- 4.2.O valor estimado que o ORC se propõe a pagar pelo objeto ora licitado - Valor de Referência -, está acima indicado.

5.0.MODELO DA PROPOSTA


5.1.É parte integrante deste Termo de Referência o modelo de proposta de preços correspondente, podendo o licitante apresentar a sua proposta no próprio modelo fornecido, desde que seja devidamente preenchido, conforme faculta o instrumento convocatório - Anexo 01.



---

Ney Robson Maia de Figueiredo  
Secretário de Infraestrutura

A handwritten signature located in the bottom right corner of the page.

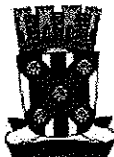

ESTADO DA PARAÍBA  
PREFEITURA MUNICIPAL DE CATOLÉ DO ROCHA  
COMISSÃO PERMANENTE DE LICITAÇÃO

ANEXO 01 AO TERMO DE REFERÊNCIA - PROPOSTA

TOMADA DE PREÇOS Nº 00005/2014

**PROPOSTA**

REF.: TOMADA DE PREÇOS Nº 00005/2014

OBJETO: CONTRATAÇÃO DE EMPRESA ESPECIALIZADA PARA REALIZAÇÃO DE PAVIMENTAÇÃO EM PARALELEPIPEDOS EM RUAS DO BAIRRO NATANAEL MAIA NESTE MUNICÍPIO.

PROPONENTE:

Prezados Senhores,

Nos termos da licitação em epígrafe, apresentamos proposta conforme abaixo:

1 - PAVIMENTAÇÃO EM PARALELEPIPEDO DAS RUAS JOAQUIM NABUCO; AGOSTINHO TOMÁZ E DR. SEVERINO MAIA.					
CÓDIGO	DISCRIMINAÇÃO	UNIDADE	QUANTIDADE	P. UNITÁRIO	P. TOTAL
1	SERVIÇOS PRE-LIMINARES, LOCAÇÃO E NIVELAMENTO NA RUA JOAQUIM NABUCO, RUA AGOSTINHO TOMÁZ E RUA DR. SEVERINO MAIA.	M	372		
2	TERRAPLANAGEM, REGULARIZAÇÃO DO SUBLEITO COM 20 E=20CM NA RUA JOAQUIM NABUCO, RUA AGOSTINHO TOMÁZ E RUA DR. SEVERINO MAIA.	M <sup>2</sup>	2652		
3	PAVIMENTAÇÃO. MEIO FIO GRANITICO REJUNTADO COM ARGAMASSA 1:3 (CIMENTO E AREIA) DA RUA JOAQUIM NABUCO, RUA AGOSTINHO TOMÁZ E RUA DR. SEVERINO MAIA.	M	709		
4	REVESTIMENTO EM PARALELEPIPEDO INCLUSIVE COLCHAO DE AREIA (E=10,00CM), REJUNTADO NO TRAÇO 1:3 CIMENTO E AREIA NA RUA JOAQUIM NABUCO, RUA AGOSTINHO TOMÁZ E RUA DR. SEVERINO MAIA.	M <sup>2</sup>	2652		
5	PINTURA E LIMPEZA. CAIAÇÃO DE MEIO FIO GRANITICO EM DUAS DEMÃOS NA RUA JOAQUIM NABUCO, RUA AGOSTINHO TOMÁZ E RUA DR. SEVERINO MAIA.	M <sup>2</sup>	93		
6	LIMPESA FINAL DA OBRA COM VARRIÇÃO E REMOÇÃO DE ENTULHO NA RUA JOAQUIM NABUCO, RUA AGOSTINHO TOMÁZ E RUA DR. SEVERINO MAIA.	M <sup>3</sup>	2652		

VALOR TOTAL DA PROPOSTA - R\$

PRAZO - Item 5.0:

PAGAMENTO - Item 18.0:

VALIDADE DA PROPOSTA - Item 9.0:

CNPJ

\_\_\_\_\_ / \_\_\_\_\_ de \_\_\_\_\_ de \_\_\_\_\_

\_\_\_\_\_ Responsável



ESTADO DA PARAÍBA  
PREFEITURA MUNICIPAL DE CATOLÉ DO ROCHA  
COMISSÃO PERMANENTE DE LICITAÇÃO



ANEXO II - TOMADA DE PREÇOS N° 00005/2014

MODELOS DE DECLARAÇÕES

REF.: TOMADA DE PREÇOS N° 00005/2014  
PREFEITURA MUNICIPAL DE CATOLÉ DO ROCHA

PROPONENTE  
CNPJ

1.0 - DECLARAÇÃO de cumprimento do disposto no Art. 7º, Inciso XXXIII, da CF - Art. 27, Inciso V, da Lei 8.666/93.

O proponente acima qualificado, sob penas da Lei e em acatamento ao disposto no Art. 7º inciso XXXIII da Constituição Federal, Lei 9.854, de 27 de outubro de 1999, declara não possuir em seu quadro de pessoal, funcionários menores de dezoito anos em trabalho noturno, insalubre ou perigoso e nem menores de dezesseis anos, em qualquer trabalho; podendo existir menores de quatorze anos na condição de aprendiz na forma da legislação vigente.

2.0 - DECLARAÇÃO de superveniência de fato impeditivo no que diz respeito a participação na licitação.

Conforme exigência contida na Lei 8.666/93, Art. 32, §2º, o proponente acima qualificado, declara não haver, até a presente data, fato impeditivo no que diz respeito à habilitação/participação na presente licitação, não se encontrando em concordata ou estado falimentar, estando ciente da obrigatoriedade de informar ocorrências posteriores. Ressalta, ainda, não estar sofrendo penalidade de declaração de idoneidade no âmbito da administração Federal, Estadual, Municipal ou do Distrito Federal, arcando civil e criminalmente pela presente afirmação.

3.0 - DECLARAÇÃO de submeter-se a todas as cláusulas e condições do correspondente instrumento convocatório.

O proponente acima qualificado declara ter conhecimento e aceitar todas as cláusulas do respectivo instrumento convocatório e submeter-se as condições nele estipuladas.

Local e Data.

NOME/ASSINATURA/CARGO  
Representante legal do proponente.

OBSERVAÇÃO:  
AS DECLARAÇÕES DEVERÃO SER ELABORADAS EM PAPEL TIMBRADO DO LICITANTE, QUANDO FOR O CASO.



ESTADO DA PARAÍBA  
PREFEITURA MUNICIPAL DE CATOLÉ DO ROCHA  
COMISSÃO PERMANENTE DE LICITAÇÃO

ANEXO III - TOMADA DE PREÇOS Nº 00005/2014

MODELOS DO TERMO DE RENÚNCIA

REF.: TOMADA DE PREÇOS Nº 00005/2014  
PREFEITURA MUNICIPAL DE CATOLÉ DO ROCHA

PROPONENTE  
CNPJ

1.0 - TERMO DE RENÚNCIA ao recurso conforme previsto no Art. 43, Inciso III, da Lei 8.666/93.

O proponente acima qualificado, declara, na forma do disposto no Art. 43, III, da Lei 8.666/93, aceitar o resultado divulgado pela Comissão, que analisou a documentação preliminar do processo em epigrafe, efetuada nos termos do respectivo instrumento convocatório, desistindo, assim, expressamente de qualquer interposição de recurso previsto na legislação vigente, bem com ao prazo correspondente e concordando, portanto, com o prosseguimento do certame. Declara ainda que, em havendo a ocorrência de qualquer igualdade de valores entre sua proposta e a dos demais licitantes e após observado o disposto no Art. 3º, § 2º, da Lei 8.666/93, fica autorizado a realização do sorteio para definição da respectiva classificação, não sendo necessário a sua convocação para o correspondente ato público, conforme previsto no Art. 44, § 2º, do referido diploma legal.

Local e Data.

NOME/ASSINATURA/CARGO  
Representante legal do proponente.

OBSERVAÇÃO:  
O TERMO DE RENÚNCIA DEVERÁ SER ELABORADO EM PAPEL TIMBRADO DO LICITANTE, QUANDO FOR O CASO.



ESTADO DA PARAÍBA  
PREFEITURA MUNICIPAL DE CATOLÉ DO ROCHA  
COMISSÃO PERMANENTE DE LICITAÇÃO



ANEXO IV - TOMADA DE PREÇOS Nº 00005/2014

MINUTA DO CONTRATO

CONTRATO Nº: ..../2014-CPL

TERMO DE CONTRATO QUE ENTRE SI CELEBRAM PREFEITURA MUNICIPAL DE CATOLÉ DO ROCHA E ....., PARA EXECUÇÃO DOS SERVIÇOS CONFORME DISCRIMINADO NESTE INSTRUMENTO NA FORMA ABAIXO:

Pelo presente instrumento particular de contrato, de um lado Prefeitura Municipal de Catolé do Rocha - Praça Sergio Maia, 66 - Centro - Catolé do Rocha - PB, CNPJ nº 09.067.562/0001-27, neste ato representada pelo Prefeito Leomar Benicio Maia, Brasileiro, Casado, , CPF nº 132.782.744-15, , Carteira de Identidade nº 151093 , doravante simplesmente CONTRATANTE, e do outro lado ..... - ..... - ..... - ..... - ...., CNPJ nº ....., neste ato representado por .... residente e domiciliado na ....., ..... - ..... - ..... - ..... - ...., CPF nº ....., Carteira de Identidade nº ....., doravante simplesmente CONTRATADO, decidiram as partes contratantes assinar o presente contrato, o qual se regerá pelas cláusulas e condições seguintes:

**CLÁUSULA PRIMEIRA - DOS FUNDAMENTOS DO CONTRATO:**

Este contrato decorre da licitação modalidade Tomada de Preços nº 00005/2014, processada nos termos da Lei Federal nº 8.666/93 e suas alterações, Lei Complementar nº 123, de 14 de dezembro de 2006.

**CLÁUSULA SEGUNDA - DO OBJETO DO CONTRATO:**

O presente contrato tem por objeto: CONTRATAÇÃO DE EMPRESA ESPECIALIZADA PARA REALIZAÇÃO DE PAVIMENTAÇÃO EM PARALELEPIPEDOS EM RUAS DO BAIRRO NATANAEL MAIA NESTE MUNICÍPIO.

Os serviços deverão ser executados rigorosamente de acordo com as condições expressas neste instrumento, proposta apresentada, especificações técnicas, Tomada de Preços nº 00005/2014 e instruções do Contratante, documentos esses que ficam fazendo partes integrantes do presente contrato, independente de transcrição.

**CLÁUSULA TERCEIRA - DO VALOR E PREÇOS:**

O valor total deste contrato, a base do preço proposto, é de R\$ ... (...).

Os preços a serem aplicados para execução dos serviços referidos neste contrato serão os constantes na proposta apresentada, que é parte integrante deste instrumento. O presente contrato é do tipo empreitada por preço global.

**CLÁUSULA QUARTA - DO REAJUSTAMENTO:**

Os preços contratados são fixos pelo período de um ano, exceto para os casos previstos no Art. 65, §§ 5º e 6º, da Lei 8.666/93. Ocorrendo o desequilíbrio econômico-financeiro do contrato, poderá ser restabelecida a relação que as partes pactuaram inicialmente, nos termos do Art. 65, Inciso II, Alínea d, da Lei 8.666/93, mediante comprovação documental e requerimento expresso do Contratado.

**CLÁUSULA QUINTA - DA DOTAÇÃO:**

As despesas correrão por conta da seguinte dotação, constante do orçamento vigente:  
Recursos Próprios Município de Catolé do Rocha: FPM/ICMS E OUTROS.  
1070 - PAVIMENTAÇÃO ASFÁLTICA E A PARAL. RUAS E AVENIDAS;  
449051 - OBRAS E INSTALAÇÕES.

**CLÁUSULA SEXTA - DO PAGAMENTO:**

O pagamento será efetuado na Tesouraria do Contratante, mediante processo regular, da seguinte maneira: Para ocorrer no prazo de trinta dias, contados do período de adimplemento de cada parcela, sendo as medições quinzenais.

**CLÁUSULA SÉTIMA - DOS PRAZOS:**

Os prazos para início e conclusão do objeto ora contratado, que admite prorrogação nos casos previstos pela Lei 8.666/93, estão abaixo indicados e serão considerados a partir da emissão da Ordem de Serviço:

Início: Imediato

Conclusão: 6 (seis) meses



**CLÁUSULA OITAVA - DAS OBRIGAÇÕES DO CONTRATANTE:**

- a - Efetuar o pagamento relativo a execução dos serviços efetivamente realizados, de com as respectivas cláusulas do presente contrato;
- b - Proporcionar ao Contratado todos os meios necessários para a fiel execução dos serviços contratados;
- c - Notificar o Contratado sobre qualquer irregularidade encontrada quanto à qualidade dos serviços, exercendo a mais ampla e completa fiscalização, o que não exime o Contratado de suas responsabilidades contratuais e legais.

**CLÁUSULA NONA - DAS OBRIGAÇÕES DO CONTRATADO:**

- a - Executar devidamente os serviços descritos na Cláusula correspondente do presente contrato, dentro dos melhores parâmetros de qualidade estabelecidos para o ramo de atividade relacionada ao objeto contratual, com observância aos prazos estipulados;
- b - Responsabilizar-se por todos os ônus e obrigações concernentes à legislação fiscal, civil, tributária e trabalhista, bem como por todas as despesas e compromissos assumidos, a qualquer título, perante seus fornecedores ou terceiros em razão da execução do objeto contratado;
- c - Manter preposto capacitado e idôneo, aceito pelo Contratante, quando da execução de contrato, que o represente integralmente em todos os seus atos;
- d - Permitir e facilitar a fiscalização do Contratante devendo prestar os informes e esclarecimentos solicitados;
- e - Será responsável pelos danos causados diretamente ao Contratante ou a terceiros, decorrentes de sua culpa ou dolo na execução do contrato, não excluindo ou reduzindo essa responsabilidade a fiscalização ou o acompanhamento pelo órgão interessado;
- f - Não ceder, transferir ou sub-contratar, no todo ou em parte, o objeto deste instrumento, sem o conhecimento e a devida autorização expressa do Contratante;
- g - Manter, durante a vigência do contrato, em compatibilidade com as obrigações assumidas, todas as condições de habilitação e qualificação exigidas no respectivo processo licitatório, apresentando ao Contratante os documentos necessários, sempre que solicitado.

**CLÁUSULA DÉCIMA - DOS SERVIÇOS NÃO PREVISTOS:**

A execução dos serviços não previstos será regulada pelas mesmas condições e cláusulas do contrato original.

**CLÁUSULA DÉCIMA PRIMEIRA - DA PARALIZAÇÃO:**

O Contratante por conveniência administrativa ou técnica, se reserva no direito de paralisar, a qualquer tempo, a execução dos serviços, cientificando devidamente o Contratado de tal decisão.

**CLÁUSULA DÉCIMA SEGUNDA - DA ALTERAÇÃO E RESCISÃO DO CONTRATO:**

Este contrato poderá ser alterado, unilateralmente pelo Contratante ou por acordo entre as partes, nos casos previstos no Art. 65 e será rescindido, de pleno direito, conforme o disposto nos Arts. 77, 78 e 79 da Lei 8.666/93.

O Contratado fica obrigado a aceitar nas mesmas condições contratuais, os acréscimos ou supressões que se fizerem necessários, até 25% (vinte e cinco por cento) do valor inicial atualizado do contrato, e, no caso de reforma de edifício, até 50% (cinquenta por cento) para seus acréscimos.

**CLÁUSULA DÉCIMA TERCEIRA - DAS PENALIDADES:**

A recusa injusta em deixar de cumprir as obrigações assumidas e preceitos legais, sujeitará o Contratado, garantida a prévia defesa, às seguintes penalidades previstas nos Arts. 86 e 87 da Lei 8.666/93: a - advertência; b - multa de mora de 0,5% (zero vírgula cinco por cento) aplicada sobre o valor do contrato por dia de atraso na entrega, no início ou na execução do objeto ora contratado; c - multa de 10% (dez por cento) sobre o valor contratado pela inexecução total ou parcial do contrato; d - suspensão temporária de participar em licitação e impedimento de contratar com a Administração, por prazo de até 02 (dois) anos; e - declaração de inidoneidade para licitar ou contratar com a Administração Pública enquanto perdurarem os motivos determinantes da punição ou até que seja promovida sua reabilitação perante a própria autoridade que aplicou a penalidade; f - simultaneamente, qualquer das penalidades cabíveis fundamentadas na Lei 8.666/93.

**CLÁUSULA DÉCIMA QUARTA - DOS ACRÉSCIMOS OU SUPRESSÕES DE SERVIÇOS:**

O Contratado fica obrigado a aceitar, nas mesmas condições contratuais, os acréscimos ou supressões que se fizerem nos serviços, conforme os percentuais estabelecidos no Art. 65, § 1º, da Lei 8.666/93 e suas alterações.

**CLÁUSULA DÉCIMA QUINTA - DAS DISPOSIÇÕES GERAIS:**

Para o recebimento definitivo dos serviços concluídos, o Contratante nomeará uma Comissão, de no mínimo 02 (dois) técnicos, que visitará as obras e emitirá o termo de Recebimento.

**CLÁUSULA DÉCIMA SEXTA - DO FORO:**

Para dirimir as questões decorrentes deste contrato, as partes elegem o Foro da Comarca de Catolé do Rocha.

E, por estarem de pleno acordo, foi lavrado o presente contrato em 02(duas) vias, o qual vai assinado pelas partes e por duas testemunhas.

Catolé do Rocha - PB, ... de ..... de .....



TESTEMUNHAS

PELO CONTRATANTE

\_\_\_\_\_

**LEOMAR BENICIO MAIA**

Prefeito  
132.782.744-15

PELO CONTRATADO

\_\_\_\_\_

\_\_\_\_\_

.....





ESTADO DA PARAIBA  
PREFEITURA MUNICIPAL DE CATOLÉ DO ROCHA  
PLANILHA ORÇAMENTÁRIA

Obra: Pavimentação em Paralelepípedos  
Joaquim Nabuco; Agostinho Tome e Dr. Severino

COD SINA	ITEM	DISCRIMINACAO	UNID.	QUANT.	P. UNID.	SUB-TOTAL
	1.0	SERVICIOS PRELIMINARES				
78472 REF	1.1	Locação e nivelamento ( incluindo serviços topográficos )	m	372,00	0,42	156,24
		<b>SUB-TOTAL</b>				156,24
	2.0	TERRAPLENAGEM				
7261 REF	2.2	Regularização do sub-leito com e = 20 cm	m <sup>2</sup>	2.652,00	1,40	3.712,80
		<b>SUB-TOTAL</b>				3.712,80
	3.0	PAVIMENTACAO				
74223/002 REF	3.1	Meio-Fio granítico rejuntado com argamassa 1:3 (Cimento e areia)	m	709,00	17,28	12.251,52
72799 REF	3.2	Revestimento em paralelepípedo inclusive colchão de areia (e=10,00cm), rejuntado no traço 1:3 (Cimento e areia)	m <sup>2</sup>	2.652,00	37,08	98.336,16
		<b>SUB-TOTAL</b>				110.587,68
	4.0	PINTURA E LIMPEZA				
83693 REF	4.1	Caiação do meio fio granítico em duas demãos	m <sup>3</sup>	93,00	1,74	161,82
CPU	4.2	Limpeza final da obra com variação e remoção de entulho	m <sup>3</sup>	2.652,00	0,42	1.113,84
		<b>SUB-TOTAL</b>				1.275,66
		<b>TOTAL</b>				115.732,38

Luiz Robson de S. Figueiredo  
CREA: 160107142-6  
(83) 3819-5858

**CRONOGRAMA FÍSICO FINANCEIRO  
PAVIMENTAÇÃO DAS RUAS:**

**Joaquim Nabuco; Agostinho Tome e Dr. Severino**

Itens	Discriminação	Totals.(R\$)	Mês						6º Mês					
			1º Mês	2º Mês	3º Mês	4º Mês	5º Mês	6º Mês						
1	SERVIÇOS PRELIMINARES	156,24	156,24	100,00%										
2	TERRAPLENAGEM	3.712,80	3.712,80	100,00%										
3	PAVIMENTAÇÃO	110.587,68	16.588,15	15,00%	16.588,15	15,00%	16.588,15	15,00%	16.588,15	15,00%	22.117,64	20,00%	22.117,64	20,00%
4	PINTURA E LIMPEZA	1.275,66	255,13	20,00%	255,13	20,00%	255,13	20,00%	255,13	20,00%	255,13	20,00%	255,13	20,00%
	<b>TOTAL GERAL</b>	<b>115.732,38</b>												
	DESEMBOLSO - Mensal	20.457,19	20.457,19	17,68%	16.843,28	14,55%	16.843,28	14,55%	16.843,28	14,55%	22.372,67	19,33%	22.372,67	19,33%
	DESEMBOLSO - Acumulado	20.457,19	20.457,19	17,68%	37.300,47	32,23%	54.143,75	46,78%	70.987,03	61,33%	93.359,70	80,66%	115.732,38	100,00%

Lauri Robson do S. S. S. S.  
CREA 300107142 6  
(83) 8819-5858



## MEMÓRIA DE CALCULO

**Obra:** Pavimentação em Paralelepípedos na Rua Joaquim Nabuco

ITEM	DISCRIMINAÇÃO	UNID.
<b>1.0</b>	<b>SERVIÇOS PRELIMINARES</b>	
1.1	Locação e nivelamento ( incluindo serviços topográficos )	m
80,00		<b>80,00</b>
<b>2.0</b>	<b>TERRAPLENAGEM</b>	
2.2	Regularização do sub-leito com e = 20 cm	m <sup>2</sup>
7,60x80,00		<b>608,00</b>
<b>3.0</b>	<b>PAVIMENTAÇÃO</b>	
3.1	Meio-Fio granítico rejuntado com argamassa 1:3 (Cimento e areia)	m
80,00x2		<b>160,00</b>
3.2	Revestimento em paralelepípedo inclusive colchão de areia (e=10,00cm), rejuntado no traço 1:3 (Cimento e areia)	m <sup>2</sup>
7,60x80,00		<b>608,00</b>
<b>4.0</b>	<b>PINTURA E LIMPEZA</b>	
4.1	Caiação do meio fio granítico em duas demãos	m <sup>2</sup>
80,00x0,25		<b>20,00</b>
4.2	Limpeza final da obra com variação e remoção de entulho	m <sup>2</sup>
7,60x80,00		<b>608,00</b>

Lauri Robson da S. Figueiredo  
CREA: 210107142-6  
(83) 9819-5858



## MEMÓRIA DE CALCULO

Obra: Pavimentação em Paralelepípedos na Rua Dr. Severino

ITEM	DISCRIMINAÇÃO	UNID.
<b>1.0</b>	<b>SERVIÇOS PRELIMINARES</b>	
1.1	Locação e nivelamento ( incluindo serviços topográficos )	m
150,00		<b>150,00</b>
<b>2.0</b>	<b>TERRAPLENAGEM</b>	
2.2	Regularização do sub-leito com e = 20 cm	m <sup>2</sup>
150,00x7,00		<b>1050,00</b>
<b>3.0</b>	<b>PAVIMENTAÇÃO</b>	
3.1	Meio-Fio granítico rejuntado com argamassa 1:3 (Cimento e areia)	m
150,00x2-21,00		<b>279,00</b>
3.2	Revestimento em paralelepípedo inclusive colchão de areia (e=10,00cm), rejuntado no traço 1:3 (Cimento e areia)	m <sup>2</sup>
150,00x7,00		<b>1050,00</b>
<b>4.0</b>	<b>PINTURA E LIMPEZA</b>	
4.1	Caição do meio fio granítico em duas demãos	m <sup>2</sup>
150,00x0,25		<b>37,50</b>
4.2	Limpeza final da obra com variação e remoção de entulho	m <sup>2</sup>
150,00x7,00		<b>1050,00</b>

Lauri Robson S. Figueiredo  
CREA: 18407142-6  
(83) 8818-5853



ESTADO DA PARAIBA  
PREFEITURA MUNICIPAL DE CATOLÉ DO ROCHA  
PLANILHA ORÇAMENTÁRIA

Obra: Pavimentação em Paralelepípedos na Rua Dr. Severino Maia

ITEM	DISCRIMINAÇÃO	UNID.	QUANT.	P. UNID.	SUB-TOTAL
78472 REF	<b>1.0 SERVIÇOS PRELIMINARES</b>				
1.1	Locação e nivelamento ( incluindo serviços topográficos )	m	150,00	0,42	63,00
	<b>SUB-TOTAL</b>				<b>63,00</b>
7261 REF	<b>2.0 TERRAPLENAGEM</b>				
2.2	Regularização do sub-leito com e = 20 cm	m <sup>2</sup>	1.050,00	1,40	1.470,00
	<b>SUB-TOTAL</b>				<b>1.470,00</b>
	<b>3.0 PAVIMENTAÇÃO</b>				
74223/002 REF	3.1 Meio-Fio granítico rejuntado com argamassa 1:3 (Cimento e areia)	m	279,00	17,28	4.821,12
72799 REF	3.2 Revestimento em paralelepípedo inclusive colchão de areia (e=10,00cm), rejuntado no traço 1:3 (Cimento e areia)	m <sup>2</sup>	1.050,00	37,08	38.934,00
	<b>SUB-TOTAL</b>				<b>43.755,12</b>
	<b>4.0 PINTURA E LIMPEZA</b>				
83693 REF	4.1 Caiação do meio fio granítico em duas demãos	m <sup>3</sup>	37,50	1,74	65,25
CPU	4.2 Limpeza final da obra com variação e remoção de entulho	m <sup>2</sup>	1.050,00	0,42	441,00
	<b>SUB-TOTAL</b>				<b>506,25</b>
	<b>TOTAL</b>				<b>48.794,37</b>

Lauri Robson de S. Figueiredo  
CREA: 160.007142-6  
(83) 9819-5858



## MEMÓRIA DE CALCULO

**Obra:** Pavimentação em Paralelepípedos na Rua Agostinho Tomaz

ITEM	DISCRIMINAÇÃO	UNID.
<b>1.0</b>	<b>SERVIÇOS PRELIMINARES</b>	
1.1	Locação e nivelamento ( incluindo serviços topográficos )	m
142,00		<b>142,00</b>
<b>2.0</b>	<b>TERRAPLENAGEM</b>	
2.2	Regularização do sub-leito com e = 20 cm	m <sup>2</sup>
7,00X142,00		<b>994,00</b>
<b>3.0</b>	<b>PAVIMENTAÇÃO</b>	
3.1	Meio-Fio granítico rejuntado com argamassa 1:3 (Cimento e areia)	m
2,00X142,00-14,00		<b>270,00</b>
3.2	Revestimento em paralelepípedo inclusive colchão de areia (e=10,00cm), rejuntado no traço 1:3 (Cimento e areia)	m <sup>2</sup>
7,00X142,00		<b>994,00</b>
<b>4.0</b>	<b>PINTURA E LIMPEZA</b>	
4.1	Caição do meio fio granítico em duas demãos	m <sup>2</sup>
142,00x0,25		<b>35,50</b>
4.2	Limpeza final da obra com variação e remoção de entulho	m <sup>2</sup>
7,00X142,00		<b>994,00</b>

Lauri Robson da S. Figueiredo  
CREA: 160.07142-6  
(23) 8819.5858



ESTADO DA PARAIBA  
PREFEITURA MUNICIPAL DE CATOLÉ DO ROCHA  
PLANILHA ORÇAMENTÁRIA

Obra: Pavimentação em Paralelepípedos na Rua Agostinho Tomaz



ITEM	DISCRIMINAÇÃO	UNID.	QUANT.	P. UNID.	SUB-TOTAL
78472 REF	<b>1.0 SERVIÇOS PRELIMINARES</b>				
1.1	Locação e nivelamento ( incluindo serviços topográficos )	m	142,00	0,42	59,64
	<b>SUB-TOTAL</b>				<b>59,64</b>
7261 REF	<b>2.0 TERRAPLENAGEM</b>				
2.2	Regularização do sub-leito com e = 20 cm	m <sup>2</sup>	994,00	1,40	1.391,60
	<b>SUB-TOTAL</b>				<b>1.391,60</b>
	<b>3.0 PAVIMENTAÇÃO</b>				
74223/002 REF	3.1 Meio-Fio granítico rejuntado com argamassa 1:3 (Cimento e areia)	m	270,00	17,28	4.665,60
72799 REF	3.2 Revestimento em paralelepípedo inclusive colchão de areia (e=10,00cm), rejuntado no traço 1:3 (Cimento e areia)	m <sup>2</sup>	994,00	37,08	36.857,52
	<b>SUB-TOTAL</b>				<b>41.523,12</b>
	<b>4.0 PINTURA E LIMPEZA</b>				
83693 REF	4.1 Caiçação do meio fio granítico em duas demãos	m <sup>2</sup>	35,50	1,74	61,77
CPU	4.2 Limpeza final da obra com variação e remoção de entulho	m <sup>3</sup>	994,00	0,42	417,48
	<b>SUB-TOTAL</b>				<b>479,25</b>
	<b>TOTAL</b>				<b>43.453,61</b>

Lauri Robson da S. *[Assinatura]*  
CREA: 16047/1424  
(33) 3819-3553



**ESTADO DA PARAÍBA**  
**PREFEITURA MUNICIPAL DE CATOLE DO ROCHA PB**

# **Especificações Técnicas**

## *Pavimentação em Paralelepípedo*

*Catolé do Rocha – PB*





## ESPECIFICAÇÕES TÉCNICAS

### 1.0 – Preliminares

#### 1.1 – Confecção e instalação de placa da obra

Será implantada uma placa indicativa da obra de 8,00m<sup>2</sup>, nas dimensões 2,00m x 4,00m.

### 2.0 – Terraplenagem

#### 2.1 – Regularização de subleito com raspagem mecânica do terreno, com espessura de 20 cm

A regularização do sub-leito é a operação destinada a confirmar o leito das vias, quando necessário, transversal e longitudinal, compreendendo corte até 0,20 m de espessura.

Os materiais empregados na regularização do sub-leito serão do próprio sub-leito.

### 3.0 – Pavimentação

#### 3.1 - Locação e nivelamento

Haverá locação e nivelamento realizados por topógrafo em toda a área a ser pavimentada.

#### 3.2 - Meio-fio granítico rejuntado com argamassa 1:3 (Cimento e areia)

##### - Meio-Fio

São pedras graníticas ou pré-moldadas que deverão satisfazer as características físicas e mecânicas especificadas pela ABNT. Deverão apresentar as dimensões de: 0,35 a 0,50 x 0,70 x 0,10 metros.

##### - Espelho

O espelho é a altura do meio-fio em relação ao pavimento concluído e deverá ser de no mínimo 15,00cm, devendo ser rejeitadas os que apresentarem altura inferior.

Ao longo do sub-leito preparado, procede-se a abertura de valas, obedecendo-se o alinhamento, perfil e dimensões estabelecidas pela fiscalização.

Concluída a escavação, será aplicada no fundo da vala uma camada de areia, para corrigir recalques ou possível excesso de escavação.

Será assentes então, os meios-fios, rejuntados com argamassa de cimento e areia, no traço de 1:3, em volume.

Depois de assentados, os meios-fios, não devem apresentar desvios superiores a 2,0cm, tanto em relação ao alinhamento, como ao perfil estabelecido: 15 cm em relação ao pavimento, como também, falhas na sua face externa.

Ao lado interno do meio-fio com o calçamento, será feita a linha d'água, que deverá ser bem cimentado, com argamassa de cimento e areia grossa no traço de 1:3, formando uma placa uniforme para escoamento pluvial.

#### 3.3 - Revestimento em paralelepípedo inclusive colchão de areia rejuntado no traço 1:3 (Cimento e areia)

##### - Paralelepípedos

São pedras graníticas, que deverão satisfazer as características físicas e mecânicas especificadas pela ABNT (Associação Brasileira de Normas Técnicas). Deverão apresentar as dimensões de: 0,10 x 0,20 x 0,15 metros.

##### - Areia

Lauri Robson da S. Figuer  
CREA: 16107142-E  
(82) 3322-8853



A areia deverá ser de granulometria grossa e será procedente de rio ou jazida, constituirá as partículas limpas e duráveis, de origem granítica de Classe II, isentas de torrões de terra argilosa e matérias orgânicas.

- **Cimento**

O cimento aplicado deverá atender as especificações da EB-1 da ABNT, ou seja, cimento Portland CP-250, 320 ou 400. O cimento deverá estar em estado seco e isento de grumos.

- **Água**

A água deverá ser de boa qualidade, isenta de quaisquer detritos, ser cristalina mais não salgada de preferência potável.

Sobre o sub-leito regularizado será espalhada uma camada de areia, numa espessura de 10,0cm sobre a qual, serão distribuídos os paralelepípedos, normalmente ao eixo da pista, obedecendo a um abaulamento de 2%.

As juntas dos paralelepípedos de cada fiada deverão ser alternadas com relação às fiadas vizinhas de tal modo, que cada junta em frente ao paralelepípedo adjacente, fique dentro do seu traço médio.

Uma vez assentados os paralelepípedos pelo calceteiro, deverão ser comprimidos utilizando-se o processo manual de golpes de martelo.

Logo em seguida, procede-se a aguação com vistas à acomodação do colchão de areia, iniciando-se então o rejuntamento dos paralelepípedos com argamassa de cimento e areia, no traço de 1:3, e espessura máxima de 3,0 cm.

A aplicação de argamassa de rejunte, será feita utilizando-se lata, preferencialmente de seção quadrada, a fim de que se possa assegurar a infiltração da argamassa entre as pedras. O rejunte deverá penetrar em média 2/3 da altura da pedra (aproximadamente 6,0 cm).

Após a conclusão dos serviços, será efetuada uma limpeza geral em todo o canteiro de obra e remoção de entulhos.

## **4.0 – Diversos**

### **4.1 – Limpeza e entrega da obra**

Deverá ser feita uma limpeza e retirar todo entulho das proximidades da obra.

## **COMPLEMENTAÇÃO**

### **GREIDE**

O traçado proposto foi definido de forma a minimizar a terraplanagem necessária, sendo rolado e tendo um corte de apenas 0,20m, para o assentamento do colchão de areia e do pavimento em paralelepípedo.

A pavimentação em paralelepípedos consiste no assentamento manual de paralelepípedos, sobre um colchão de areia e rejuntado com argamassa de areia e cimento.

### **CONTROLE DE QUALIDADE**

Além dos controles normais dos materiais a serem empregados, mão-de-obra e execução dos serviços exigem-se o maior rigor possível sobre a superfície de calçamento concluída, a qual não deve apresentar depressões superiores a 2,0cm sob uma régua de 3,0m.

Lauri Robson de S. Figueredo  
CREA: 130107142-6  
(83) 3473-5858

PM  
Fl. 18  
Rocha

Detectado qualquer defeito na execução dos serviços, obriga-se a firma a refazê-lo, correndo por sua conta exclusiva, as despesas decorrentes das demolições e reconstruções, mesmo tendo sido efetuado o pagamento, por um prazo de 02 (dois) meses após a conclusão dos serviços.

MEDIÇÃO

O meio-fio será medido por metro linear e o calçamento de paralelepípedo será medido por metro quadrado.

ABERTURA DO TRÁFEGO

A rua pavimentada em paralelepípedos deverá ser mantida sem trânsito, pelo prazo de 15 dias.

Lauri Robson da S. Figueiredo  
CREA: 10107142-6  
(83) 8823-5858



**ESTADO DA PARAÍBA**  
**PREFEITURA MUNICIPAL DE CATOLE DO ROCHA PB**

# **Memorial Descritivo**

## *Pavimentação em Paralelepípedo*

*Catolé do Rocha – PB*




## QUADRO DE COMPOSIÇÃO DE BDI

$$\text{BDI} = \frac{(1+AC+S+R+G)(1+DF)(1+L) - 1}{(1-I)}$$


Formula do BDI de acordo com acordo 2622/2013 do TCU

		Variação		Taxa usada	Taxa de cálculos
AC	Administração Central	3,80	4,67	4,60	0,0460
DF	Despesas financeiras	1,02	1,21	1,20	0,0120
R	Risco	0,50	0,97	0,97	0,0097
L	Lucro	6,64	8,69	8,69	0,0869
T	Tributos ( cofins, ISS e PIS )			6,15	0,0615
S+G	Seguro + Garantia	0,32	0,74	0,43	0,0043
					<b>BDI = 24,23%</b>

Lauri Robson S. Figueredo  
CREA: 180107142-6  
(83) 8849-5858

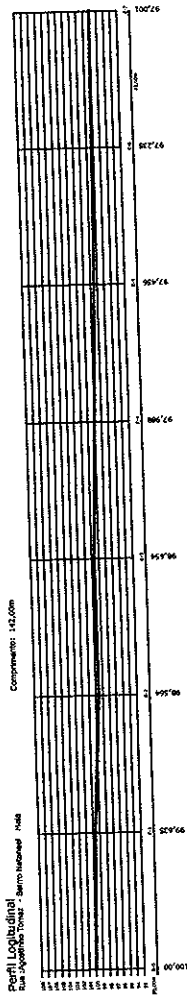


**PERFIL LONGITUDINAL**  
ESCALA H 1:750

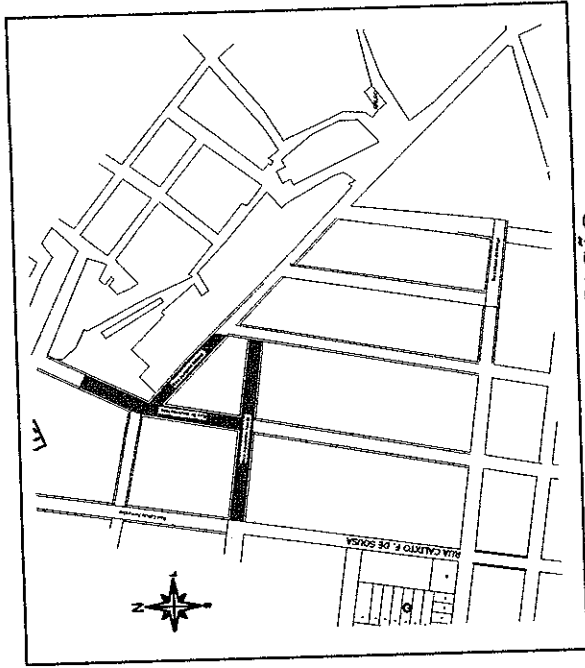


**LOCALIZAÇÃO**  
SEM ESCALA

Legenda:

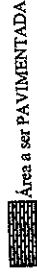

Área a ser PAVIMENTADA

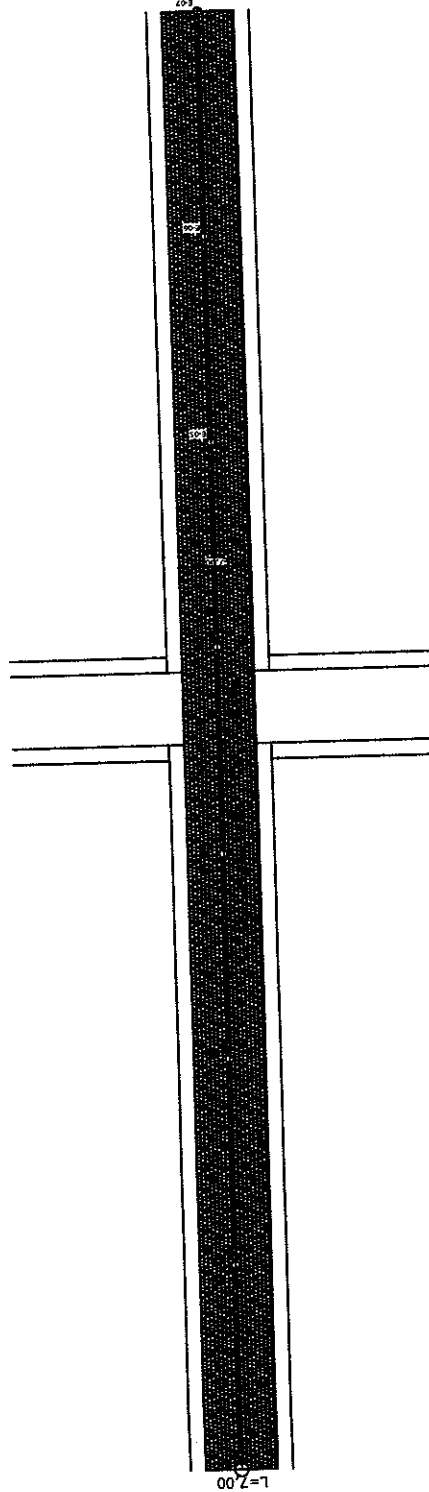

**Planimetria e Estaquiamento**

ESCALA 1:500

Lauri Robson dos Figueredo  
CREA: 18407/4426  
(21) 9900-8858

FOLHA	03/03
Descrição	INDICADAS
ESCALA(S)	

Projeto: PAVIMENTAÇÃO EM PARALELEPÍPEDO

Lugares: Rua Agostinho Tomás - Bairro Natanael Maia - Catolé do Rocha - PB

PROPRIETÁRIO: PREFEITURA MUNICIPAL DE CATOLÉ DO ROCHA - PB

ÁREAS (m²)


Rua Agostinho Tomás  
Comprimento : 142,00m  
Largura : 7,00m  
Área Pavimentada : 994,00m²

**PERFIL LONGITUDINAL  
PLANIMETRIA  
ESTAQUIAMENTO  
LOCALIZAÇÃO**




Perfil Longitudinal  
Rua: Joaquim Nabuco - Bairro Natanael Maia


Comprimento: 80,00 m

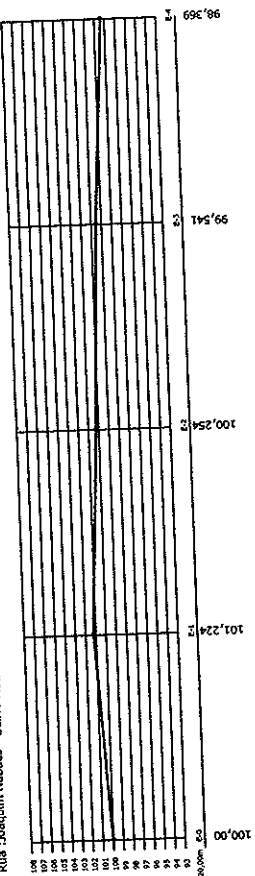


**PERFIL LONGITUDINAL**  
ESCALA H 1:500

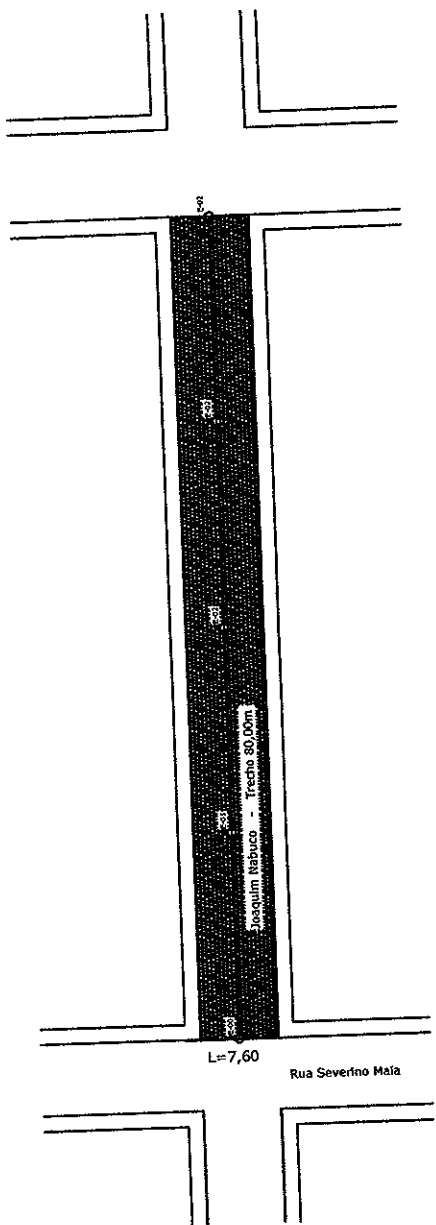

**Planimetria e Estaquiamento**  
ESCALA 1:500

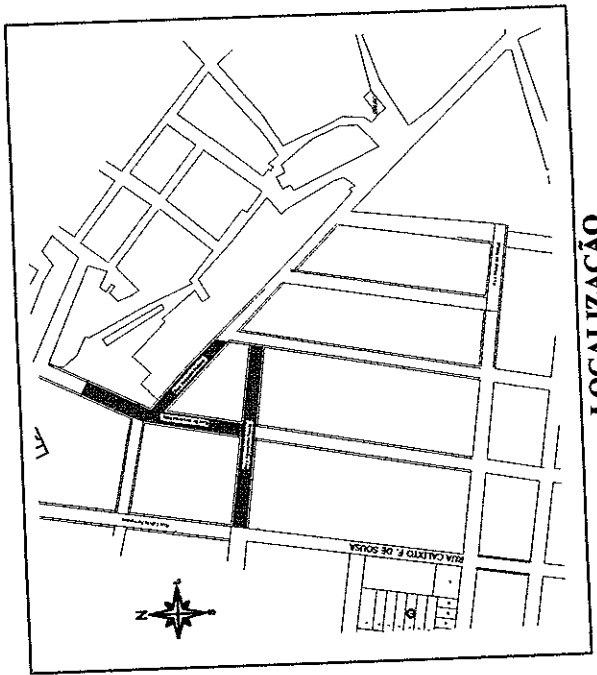

**LOCALIZAÇÃO**  
SEM ESCALA

Legenda:  

 Área a ser PAVIMENTADA


Projeto: PAVIMENTAÇÃO EM PARALELEPÍEDO  
 Loteador: Rua Joaquim Nabuco - Bairro Natanael Maia - Catolé do Rocha - PB  
 PROPRIETÁRIO: PREFEITURA MUNICIPAL DE CATOLÉ DO ROCHA - PB  
 Autor: Roberto S. Ribeiro  
 C.E.A.: 44.01071423  
 Tel: 33.98191335

FOLHA	03/01
Desenho	ESCALA (S)
INDICADAS	


Título	
PERFIL LONGITUDINAL PLANIMETRIA ESTAQUIAMENTO LOCALIZAÇÃO	

ÁREAS (m²)	
Rua Joaquim Nabuco	80,00m
Comprimento	80,00m
Largura	7,60m
Área Pavimentada	608,00m²



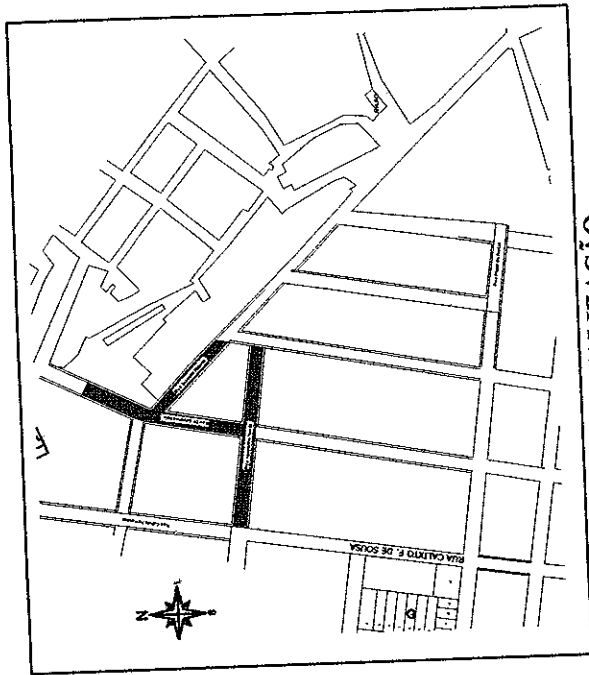


**LOCALIZAÇÃO**  
SEM ESCALA

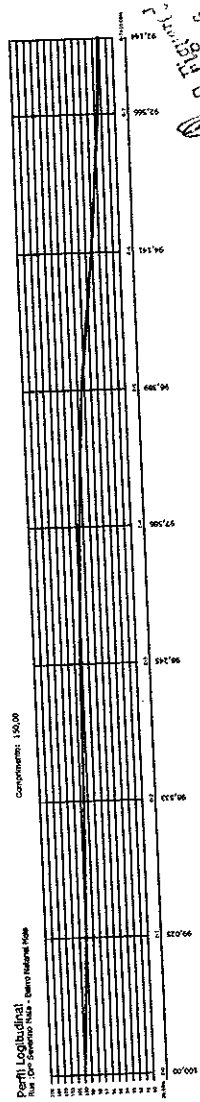

**PERFIL LONGITUDINAL**  
ESCALA H 1:750

Proj. Roberto S. Figueira  
CREA: 041/107.12.6  
(33) 3819-5858

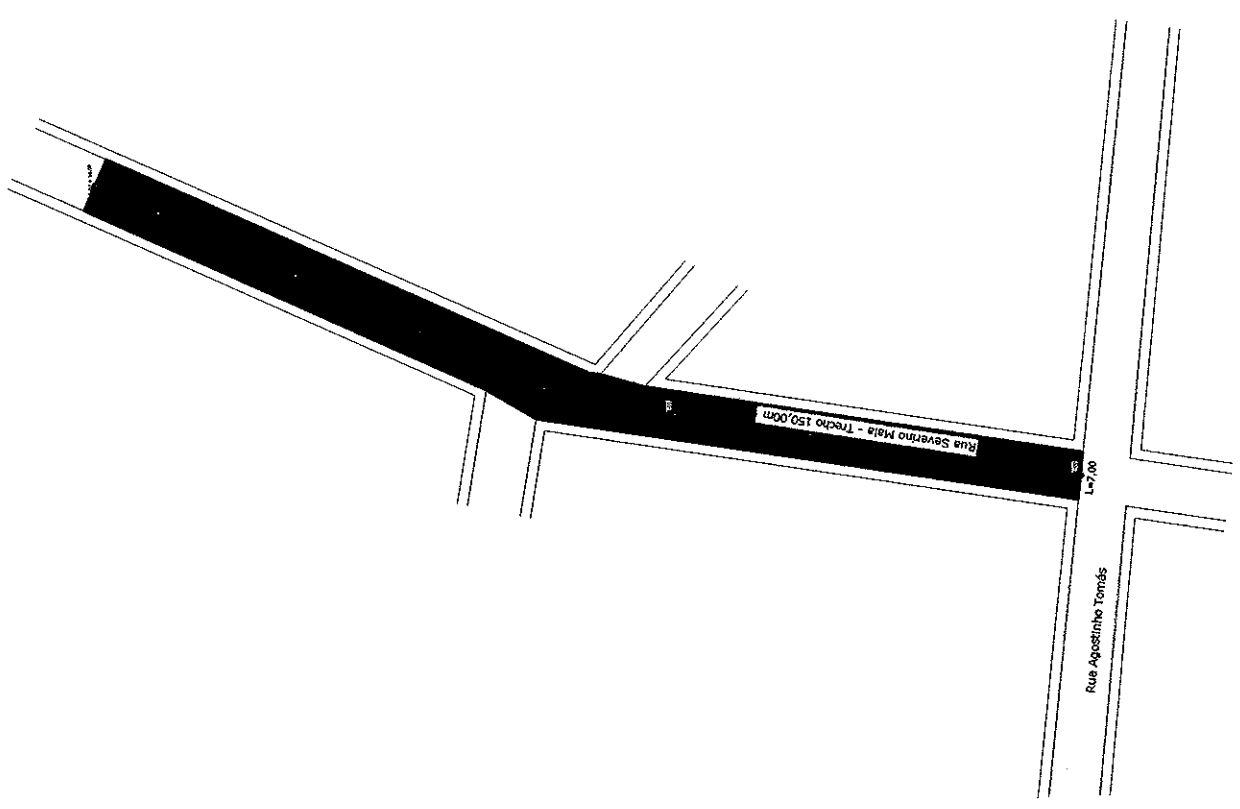

**Planimetria e Estaqueamento**  
ESCALA 1:750

FOLHA	03/02	Projeto: PAVIMENTAÇÃO EM PARALELEPÍEDO Logradouro: Rua D <sup>o</sup> Severino Maia - Bairro Nazareel Maia - Catolé do Rocha - PB PROPRIETÁRIO: PREFEITURA MUNICIPAL DE CATOLÉ DO ROCHA - PB
	Overbo ESCALA (H)	ÁREAS (m <sup>2</sup> ) Rua D <sup>o</sup> Severino Maia Comprimento : 150,00m Largura : 7,00m Área Pavimentada : 1.050,00m <sup>2</sup>
INDICADAS		TÍTULO <b>PERFIL LONGITUDINAL PLANIMETRIA ESTAQUEAMENTO LOCALIZAÇÃO</b>







ESTADO DA PARAIBA  
PREFEITURA MUNICIPAL DE CATOLÉ DO ROCHA  
PLANILHA ORÇAMENTÁRIA

Obra: Pavimentação em Paralelepípedos na Rua Joaquim Nabuco

ITEM	DISCRIMINAÇÃO	UNID	QUANT	P. UNIT	SUB-TOTAL
78472 REF	<b>1.0 SERVIÇOS PRELIMINARES</b>				
1.1	Locação e nivelamento ( incluindo serviços topográficos )	m	80,00	0,42	33,60
	<b>SUB-TOTAL</b>				33,60
7261 REF	<b>2.0 TERRAPLENAGEM</b>				
2.2	Regularização do sub-leito com e = 20 cm	m <sup>2</sup>	608,00	1,40	851,20
	<b>SUB-TOTAL</b>				851,20
	<b>3.0 PAVIMENTAÇÃO</b>				
74223/002 REF	3.1 Meio-Fio granítico rejuntado com argamassa 1:3 (Cimento e areia)	m	160,00	17,28	2.764,80
72799 REF	3.2 Revestimento em paralelepípedo inclusive colchão de areia (e=10,00cm), rejuntado no traço 1:3 (Cimento e areia)	m <sup>2</sup>	608,00	37,08	22.544,64
	<b>SUB-TOTAL</b>				25.309,44
	<b>4.0 PINTURA E LIMPEZA</b>				
83693 REF	4.1 Caiação do meio fio granítico em duas demãos	m <sup>2</sup>	20,00	1,74	34,80
CPU	4.2 Limpeza final da obra com variação e remoção de entulho	m <sup>2</sup>	608,00	0,42	255,36
	<b>SUB-TOTAL</b>				290,16
	<b>TOTAL</b>				26.484,40

Lauri Robson de S. Figueira  
CREA: 00707142-6  
(83) 9819-5858